


ÚPN-O PLOSKÉ

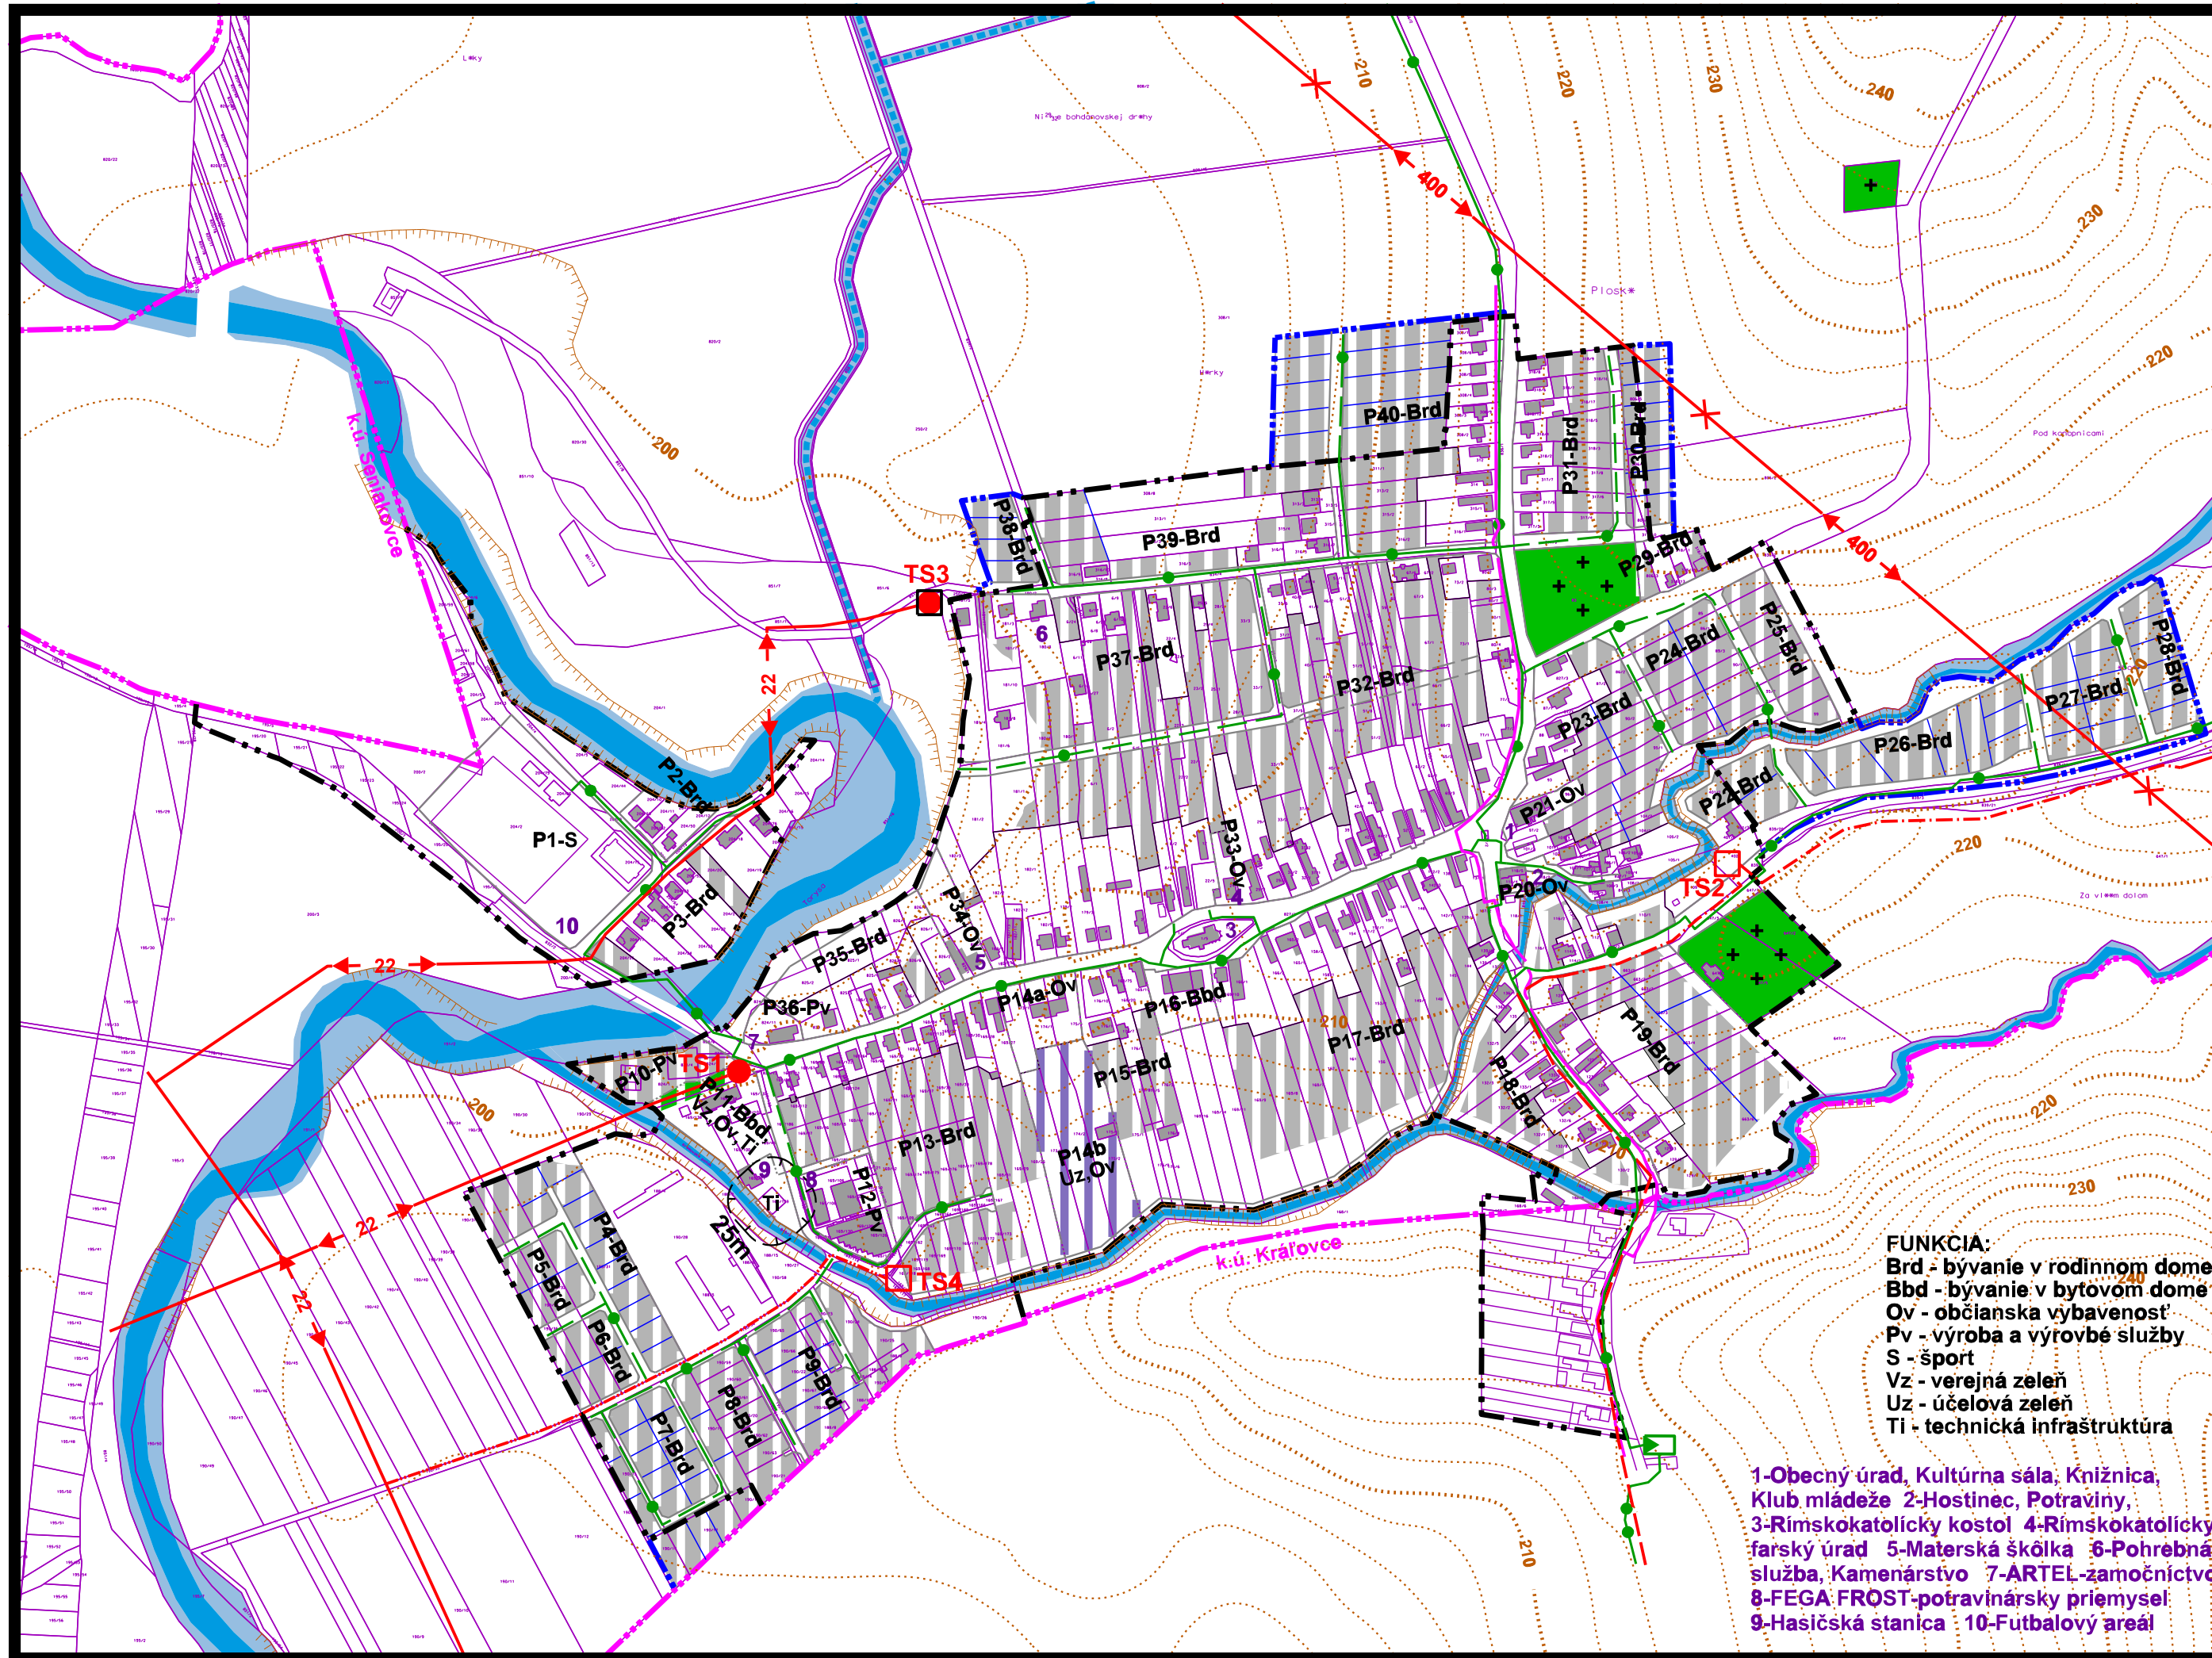

stav	návrh		stav	návrh	
		hranica katastrálneho územia			VTL plynovod
		hranica zastavaného územia			STL plynovod
		plocha a objekt zástavby			regulačná stanica plynu
		plocha cintorína			dial'kový telekomunikačný kábel
		plocha verejnej zelene			O32-Brd číslo územného bloku - funkcia
		plocha vodného toku			
		vzdušné 400 kV vedenie na zrušenie			
		vzdušné 22 kV vedenie			
		vzdušné káblové 22 kV vedenie			
		podzemné káblové 22 kV vedenie			
		stĺpová trafostanica			
		kiosková trafostanica			
		prestavba stĺpovej na kioskovú trafostanicu			


FUNKCIA:
 Brd - bývanie v rodinnom dome
 Bbd - bývanie v bytovom dome
 Ov - občianska vybavenosť
 Pv - výroba a výrobné služby
 S - šport
 Vz - verejná zeleň
 Uz - účelová zeleň
 Ti - technická infraštruktúra

1-Obecný úrad, Kultúrna sála, Knižnica,
 Klub mládeže 2-Hostinec, Potraviny,
 3-Rímskokatolícky kostol 4-Rímskokatolícky
 farský úrad 5-Materská škôlka 6-Pohrebna
 služba, Kamenárstvo 7-ARTEL-žamočnictvo
 8-FEGA-FROST-potravinársky priemysel
 9-Hasičská stanica 10-Futbalový areál

ÚPN-O Ploské schválený dňa 15.12.2022
 Obecným zastupiteľstvom v Ploskom uznesením č.2/6/2022.
 Závazná časť ÚPN-O, vyhlásená VZN č.4/2022,
 uznesením č.2/6/2022 zo dňa 15.12.2022.

Ing. František Petro
 starosta obce

obsah výkresu	VEREJNÉ TECHNICKÉ VYBAVENIE ENERGETIKA A TELEKOMUNIKÁCIE	mierka	1:5 000
---------------	---	--------	----------------

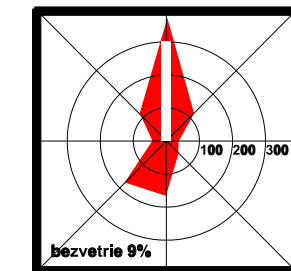

architektonické štúdio		názov dokumentácie		číslo výkresu	
ADM 040 23 Košice Starozagorinská ul.11 tel.: 0905 892 832 adm@adm.sk		ÚPN-O PLOSKÉ		7a	
obstarávateľ dokumentácie	Obec Ploské	hlavný riešiteľ / autor	Ing.arch. Dušan Marek	zodpovedný projektant	Ing.arch. Dušan Marek, Ing. Juraj Jochmann
vypracoval	Ing. Juraj Jochmann, Ing. Alžbeta Mareková	druh projektu	ÚPD	formát	3xA4
číslo zákazky	201704	dátum	2022		