

Obec Ploské

Číslo: 224/2023-P1

Ploské, dňa 11.12.2023

O Z N Á M E N I E

o začatí stavebného konania podľa § 61 ods. 4 zákona č. 50/1976 Zb. o územnom plánovaní a stavebnom poriadku /stavebný zákon/ v znení neskorších predpisov a ustanovení vyhlášky č. 453/2000 Z.z. ktorou sa vykonávajú niektoré ustanovenia stavebného zákona

verejnou vyhláškou.

Na žiadosť Ing. Radovana Hužvika, Zupkova 5, 040 22 Košice, Mareka Pasternáka, Na Hore 10, 040 22 Košice a Dušana Kalinaya, Hlinkova 10, 040 01 Košice., v zast.: Marek Valik, Dénešova 83, 040 23 Košice, podaný dňa 06.12.2023 na Obci Ploské, príslušnej podľa § 2 písm.e/ zákona č. 416/2001 Z.z. o prechode niektorých pôsobností z orgánov štátnej správy na obce a na vyššie územné celky v znení neskorších predpisov, zákona č.369/1990 Zb. o obecnom zriadení v znení neskorších predpisov a § 117 zákona č. 50/1976 Zb. o územnom plánovaní a stavebnom poriadku /stavebný zákon/ v znení neskorších predpisov bolo začaté **stavebné konanie na líniovú stavbu: „Ploské, 4 RD - VN, TS, NN“** na pozemkoch v kat. úz. **Ploské** tak, ako je zakreslené v situačnom výkrese.

Stavebný úrad v súlade s ustanovením § 61 ods.2 stavebného zákona oznamuje začatie stavebného konania dotknutým orgánom štátnej správy a známym účastníkom konania verejnou vyhláškou a keďže sú stavebnému úradu dobre známe pomery staveniska a návrh poskytuje dostatočný podklad pre posúdenie navrhovanej stavby, v súlade §§ 61 ods. 2 a 142h zákona č. 50/1976 o územnom plánovaní a stavebnom poriadku /stavebný zákon/ v znení neskorších predpisov **upúšťa sa od miestneho zisťovania spojeného s ústnym pojednávaním.**

Do podkladov rozhodnutia nahliadnuť na Spoločnom Obecnom úrade Beniakovce so sídlom Kmeťova č. 20 Košice, v dňoch pondelok a streda. Účastníci konania môžu svoje námietky a pripomienky k žiadosti uplatniť **najneskôr do 7 pracovných dní odo dňa doručenia oznámenia**, inak sa na ne neprihliadne. Námietky alebo pripomienky je potrebné **podat' písomne** na obec Ploské. V rovnakej lehote oznámia svoje stanoviská aj dotknuté orgány štátnej správy. Ak dotknutý orgán štátnej správy v určenej lehote neoznámia svoje stanovisko k povoľovanej stavbe, predpokladá sa, že so stavbou z hľadiska ním sledovaných záujmov súhlasí. Ak sa niektorý z účastníkov konania nechá v konaní zastupovať, musí jeho zástupca predložiť písomnú plnú moc s overeným podpisom toho účastníka konania, ktorý sa nechá zastupovať.

Toto oznámenie má povahu verejnej vyhlášky podľa § 61 ods. 4 zákona č. 50/1976 Zb. o územnom plánovaní a stavebnom poriadku /stavebný zákon/ v znení neskorších predpisov a o zmene a doplnení niektorých zákonov a musí byť vyvesené po dobu 15 dní na úradnej tabuli obce spolu so situačným návrhom stavby.

O B E C N Ý Ú R A D
044 44 P L O S K É
IČO: 00 324 621
DIČ: 2021244951


Ing. František Petro
starosta obce

Príloha: situácia umiestnenia navrhovanej stavby

Doručuje sa formou verejnej vyhlášky:

- 1 Stavebník: Ing. Radovan Hužvík, Zupkova 5, 040 22 Košice
- 2 Marek Pasternák, Na Hore 10, 040 22 Košice
- 3 Dušan Kalinay, Hlinkova 10, 040 01 Košice
- 4 Splnomocnenec. Marek Valik, Dénešova 83, 040 23 Košice
- 5 Účastníci konania – (ktorých zoznam nie je uvedený vzhľadom k tomu, že sa jedná o líniovú stavbu - v súlade s § 3 ods. 2 vyhlášky č. 453/2000 Z. z.) určení v zmysle § 59 stavebného zákona, **t.j. osoby, ktoré majú vlastnícke alebo iné práva k pozemkom a stavbám na nich vrátane susediacich pozemkov a stavieb, ak ich vlastnícke alebo iné práva k týmto pozemkom a stavbám môžu byť stavebným povolením priamo dotknuté.**

Doručí sa:

1. Okresný úrad Košice okolie, odb. SoŽP, Hroncova 13, Košice
2. Okresný úrad Košice okolie, PaL odb. , Hroncova 13, Košice
3. Okresný úrad Košice okolie, odb. CDaPK, Hroncova č. 13, Košice
4. Okresný úrad Košice okolie, odb. KRaCO, Hroncova č. 13, Košice
5. Regionálny úrad verejného zdravotníctva v Košiciach, Ipeľská č. 1 Košice
6. OR HaZZ Košice okolie, Rožňavská 25, Moldava nad Bodvou
7. SPP Distribúcia a.s., Mlynské Nivy 44/B, Bratislava
8. VSD a.s. Košice, Mlynská 31, Košice
9. ST a.s. RCSI Košice, Poľská 4, Košice
10. VVS a.s. Košice, Komenského 50, Košice
11. Krajský pamiatkový úrad v Košiciach, Hlavná č. 25, Košice
12. SVP š.p. OZ PHaB, Ďumbierska č. 14 Košice
13. OR PZ SR, ODI Košice okolie, Tr. SNP 37, Košice
14. MO SR agentúra správy majetku MO SR, Komenského 39/A, 040 01 Košice

Doručí sa zo žiadosťou o vyvesenie a zverejnenie verejnej vyhlášky:

1. Obec Ploské, Ploské 74, 044 44 Ploské

Vybavuje: Spoločný obecný úrad Beniakovce so sídlom v Košiciach, Kmeťova 20, Košice
Mgr. Richard Kraviar, telefón: 798 0822, stavebny.urad@azet.sk

Verejná vyhláška

č. 224/2023-Pl zo dňa 11.12.2023

Toto oznámenie má podľa § 61 ods. 4 zákona číslo 50/1976 Zb. o územnom plánovaní a stavebnom poriadku /stavebný zákon/ v znení neskorších predpisov povahu **verejnej vyhlášky** a musí byť vyvesené na úradnej tabuli obce Ploské po dobu 15 dní.


Po uplynutí tejto lehoty a vyznačení dátumu zvesenia je potrebné toto potvrdenie doručiť na Spoločný obecný úrad Beniakovce, Kmeťova 20, Košice

Vyvesené dňa: 11.12.2023

Zvesené dňa:

Pečiatka, podpis:

Pečiatka, podpis:

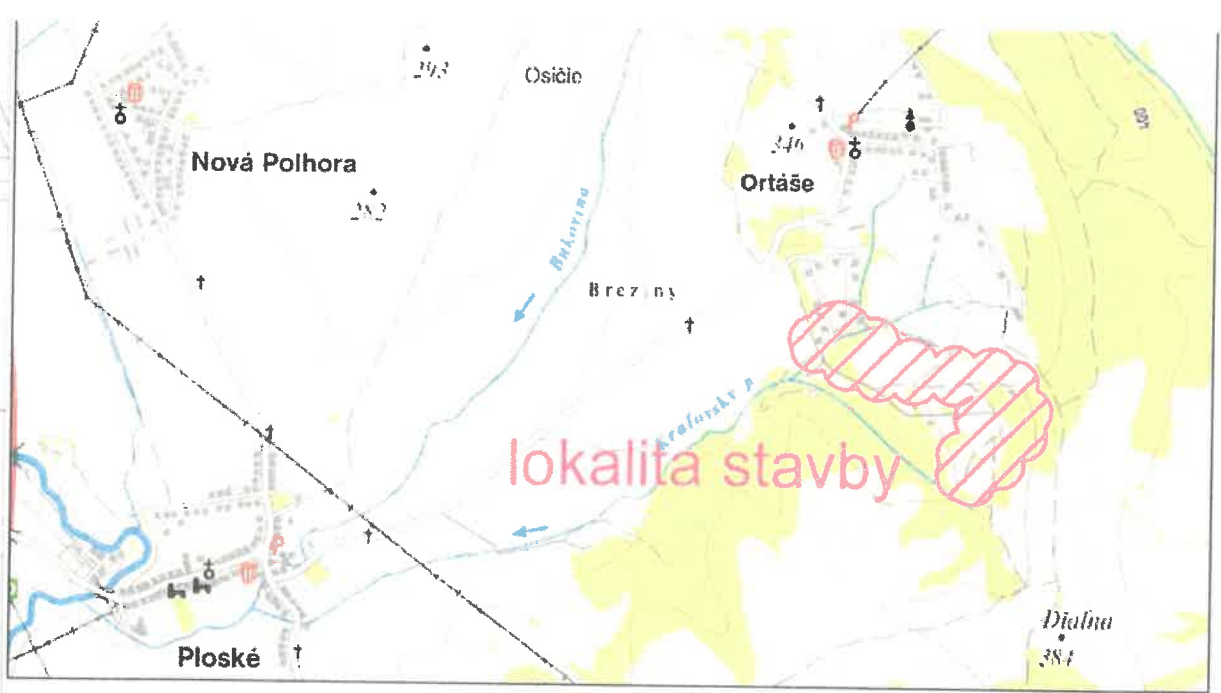

ROZVODNÁ SIET' : VN : 3 str. 50 Hz, 22 000 V / sieť s rezonančne uzemneným neutrálnym bodom
STN EN 50 522 čl.3.4.26

NN - 3/PEN AČ 400/230 V, 50 Hz, TN - C
OCHRANA PRED DOTYKOM ŽIVÝCH ČASTÍ nad 1000 V : STN EN 61936-1, PNE 33 2000-1
KRYTOM
ZÁBRANOU
UMIESTNENÍM MIMO DOSAHU

OCHRANA PRED ZÁSAHOM EL. PRÚDOM V NORMÁLNEJ PREVÁDZKE do 1000V: STN 33 2000-4-41:2019
412.1 ZÁKLADNÁ IZOLÁCIA ŽIVÝCH ČASTÍ
412.2.2 KRYTY

B.1 UMIESTNENIE MIMO DOSAHU
OCHRANA PRED DOTYKOM NEŽIVÝCH ČASTÍ nad 1000 V : STN EN 61936-1, PNE 33 2000-1
ZEMNENÍM

OCHRANA PRED ZÁSAHOM EL. PRÚDOM PRI PORUČE do 1000 V : STN 33 2000-4-41:2019
411.3.2 SAMOČINNÉ ODPOJENIE PRI PORUČE

NÁMRAZOVÁ OBLASŤ : I1 - STN EN 50 341-2-23 - PRE VN VEDENIE
stredná - STN 33 3300 - PRE NN VEDENIE


VETERNÁ OBLASŤ : 1
STUPEŇ ZNEČISTENIA : III. /SILNÉ/

UPOZORNENIE :


Na projekt sa vzťahuje autorsko-právna ochrana v zmysle zákona č. 618/2003 Z.z. (Autorský zákon), v znení zákona č. 84/2007 Z.z. a preto má autor diela autorské právo na predmetné projektové dielo a to je neprevoditeľné a časovo obmedzené. Autor diela má aj výhradné právo udeľovať súhlas na prípadné prenechanie diela na využívanie tretím osobám, resp. na použitie diela alebo jeho častí na vytvorenie nového diela. Pod použitím projektového diela sa rozumie jeho zhmotnenie vo forme projektovej dokumentácie a právo autora nemožno zmluvne obmedziť ani vyúčiť.



Č. sady

Hl. inžinier projektu Ing. Kentoš	Zodpovedný projektant: Ing. Kentoš	Vypracoval: Ing. Kentoš	 EL PRO KAN Adresa: M. R. Štefánika 212/181 093 01 VRANOV n/T E-mail: elprokan@elprokan.sk Web: www.elprokan.sk
Investor: Adresa:	VÝCHODOSLOVENSKÁ DISTRIBUČNÁ, a.s. MLYNSKÁ 31, 042 91 KOŠICE.		
Názov stavby :	Ploské, 4RD - VN, TS, NN		Archív. č.: AF4-33/2022
Názov objektu :	SO 01 - Silnoprúdové elektrické rozvody PS 01 - Trafostanica		Formát: 2 x A4
Obsah : Situácia širších vzťahov			Dátum: 08./2022
			Stupeň PD: DUR
			Číslo zák.: AF4-33/2022
			Mierka: 1:5 000
			Č. výkr.: 01

Ploské - Ortáše

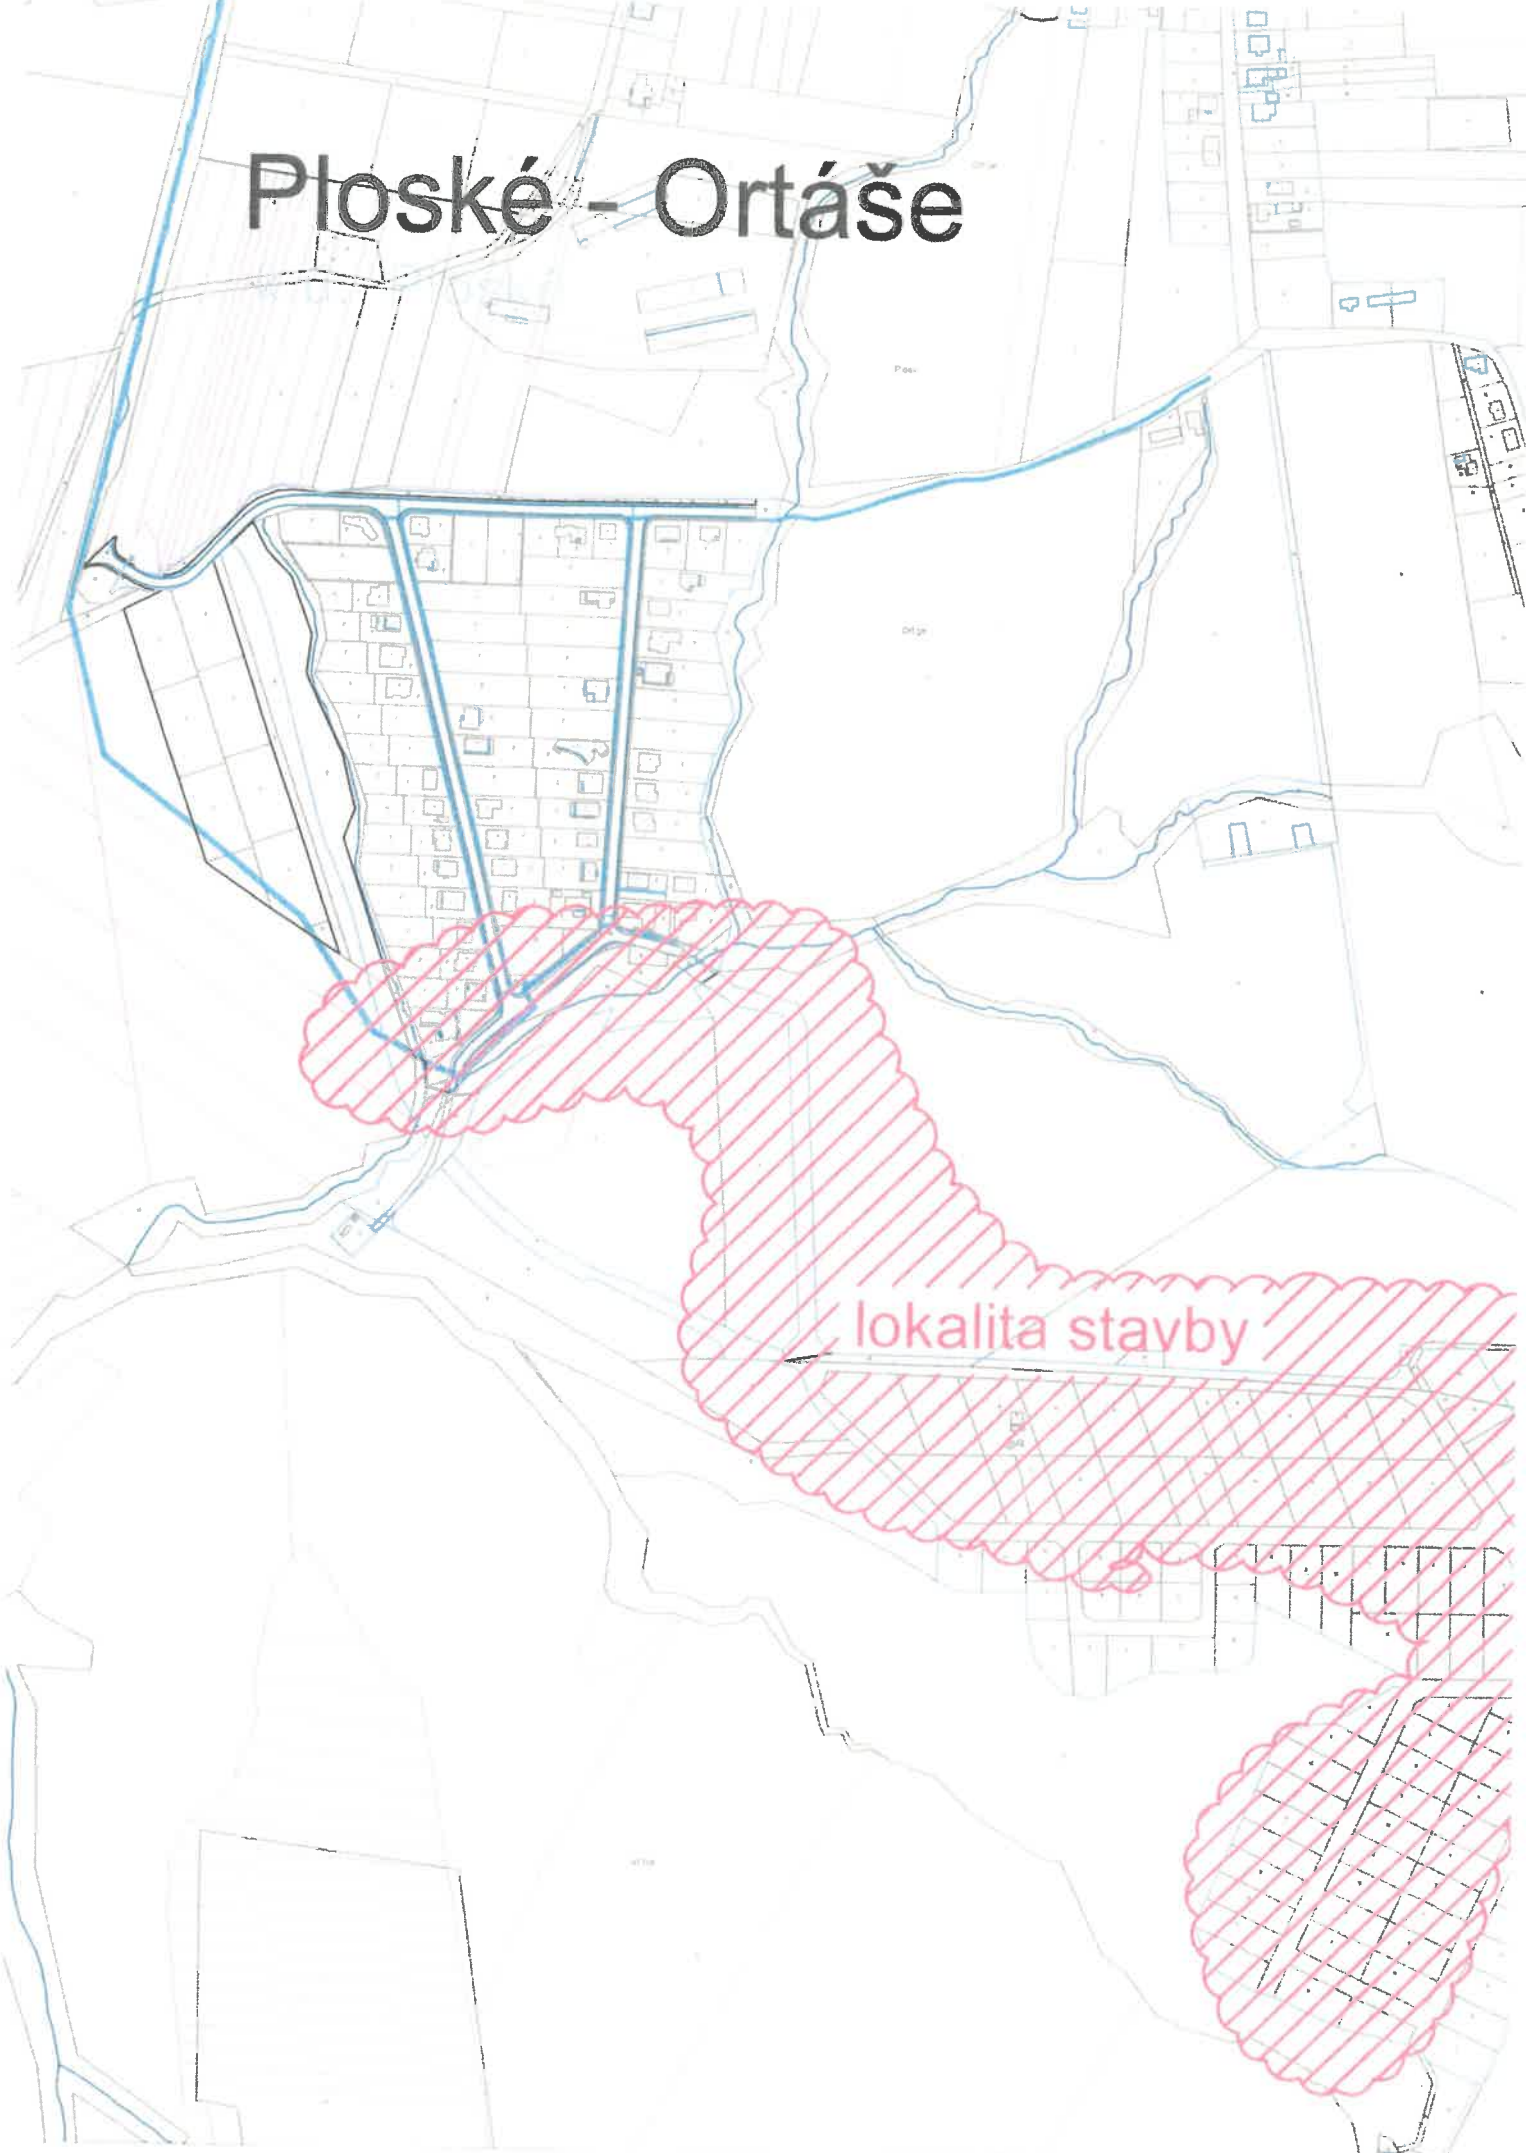

lokalita stavby