

Obec Ploské

Číslo: 220/2023-Pl

Ploské, dňa 03.01.2024

O Z N Á M E N I E

o začatí stavebného konania podľa § 61 ods. 4 zákona č. 50/1976 Zb. o územnom plánovaní a stavebnom poriadku /stavebný zákon/ v znení neskorších predpisov a ustanovení vyhlášky č. 453/2000 Z.z. ktorou sa vykonávajú niektoré ustanovenia stavebného zákona

verejnou vyhláškou.

Na návrh spoločnosti VSD a.s., Mlynská 31, Košice, v zast.: Ladislav Pančíšin, Sabinovská 19, 080 01 Prešov, podaný dňa 30.11.2023 na Obci Ploské, príslušnej podľa § 2 písm.e/ zákona č. 416/2001 Z.z. o prechode niektorých pôsobností z orgánov štátnej správy na obce a na vyššie územné celky v znení neskorších predpisov, zákona č.369/1990 Zb. o obecnom zriadení v znení neskorších predpisov a § 117 zákona č. 50/1976 Zb. o územnom plánovaní a stavebnom poriadku /stavebný zákon/ v znení neskorších predpisov bolo začaté **stavebné konanie na líniovú stavbu: „Ploské, IBV 4RD - VN, TS, NN“** na pozemkoch parciel č. 740, 739/128 a 739/127 v kat. úz. **Ploské** tak, ako je zakreslené v situačnom výkrese.

Stavebný úrad v súlade s ustanovením § 61 ods.2 stavebného zákona oznamuje začatie stavebného konania dotknutým orgánom štátnej správy a známym účastníkom konania verejnou vyhláškou a keďže sú stavebnému úradu dobre známe pomery staveniska a návrh poskytuje dostatočný podklad pre posúdenie navrhovanej stavby, v súlade §§ 61 ods. 2 a 142h zákona č. 50/1976 o územnom plánovaní a stavebnom poriadku /stavebný zákon/ v znení neskorších predpisov **upúšťa sa od miestneho zisťovania spojeného s ústnym pojednávaním.**

Do podkladov rozhodnutia nahliadnuť na Spoločnom Obecnom úrade Beniakovce so sídlom Kmeťova č. 20 Košice, v dňoch pondelok a streda. Účastníci konania môžu svoje námietky a pripomienky k žiadosti uplatniť **najneskôr do 7 pracovných dní odo dňa doručenia oznámenia**, inak sa na ne neprihliadne. Námietky alebo pripomienky je potrebné **podať písomne** na obec Ploské. V rovnakej lehote oznámia svoje stanoviská aj dotknuté orgány štátnej správy. Ak dotknutý orgán štátnej správy v určenej lehote neoznámia svoje stanovisko k povolovanej stavbe, predpokladá sa, že so stavbou z hľadiska ním sledovaných záujmov súhlasí. Ak sa niektorý z účastníkov konania nechá v konaní zastupovať, musí jeho zástupca predložiť písomnú plnú moc s overeným podpisom toho účastníka konania, ktorý sa nechá zastupovať.

Toto oznámenie má povahu verejnej vyhlášky podľa § 61 ods. 4 zákona č. 50/1976 Zb. o územnom plánovaní a stavebnom poriadku /stavebný zákon/ v znení neskorších predpisov a o zmene a doplnení niektorých zákonov a musí byť vyvesené po dobu 15 dní na úradnej tabuli obce spolu so situačným návrhom stavby.

O B E C N Ý Ú R A D
044 44 P L O S K É
IČO: 00 324 621
DIČ: 2021243751

Ing. František Petro
starosta obce

Príloha: situácia umiestnenia navrhovanej stavby

Doručí sa:

- 1 Stavebník: VSD, a.s., Mlynská 31, 042 91 Košice
- 2 Splnomocnenec. Ladislav Pančišin, Sabinovská 19, 080 01 Prešov
- 3 účastníkom konania (určeným v zmysle §59 stavebného zákona) formou verejnej vyhlášky vyvesenej na úradnej tabuli obce Ploské

Verejná vyhláška musí byť vyvesená po dobu 15 dní na úradnej tabuli v obci Ploské. Obec Ploské uverejní písomnosť súčasne iným spôsobom v mieste obvyklým. Posledný deň tejto lehoty je dňom doručenia.

Doručí sa:

1. Okresný úrad Košice okolie, odb. SoŽP, Hroncova 13, Košice
2. Okresný úrad Košice okolie, PaL odb. , Hroncova 13, Košice
3. Okresný úrad Košice okolie, odb. CDaPK, Hroncova č. 13, Košice
4. Okresný úrad Košice okolie, odb. KRaCO, Hroncova č. 13, Košice
5. Regionálny úrad verejného zdravotníctva v Košiciach, Ipel'ská č. 1 Košice
6. OR HaZZ Košice okolie, Rožňavská 25, Moldava nad Bodvou
7. SC KSK, Nám maratónu mieru 1, 042 66 Košice
8. SPP Distribúcia a.s., Mlynské Nivy 44/B, Bratislava
9. VSD a.s. Košice, Mlynská 31, Košice
10. ST a.s. RCSI Košice, Poľská 4, Košice
11. VVS a.s. Košice, Komenského 50, Košice
12. Krajský pamiatkový úrad v Košiciach, Hlavná č. 25, Košice
13. OR PZ SR, ODI Košice okolie, Tr. SNP 37, Košice
14. MO SR agentúra správy majetku MO SR, Komenského 39/A, 040 01 Košice

Doručí sa zo žiadost'ou o vyvesenie a zverejnenie verejnej vyhlášky:

1. Obec Ploské, Ploské 74, 044 44 Ploské

Vybavuje: Spoločný obecný úrad Beniakovce so sídlom v Košiciach, Kmeťova 20, Košice
Mgr. Richard Kraviar, telefón: 798 0822, stavebny.urad@azet.sk

Verejná vyhláška

č. 220/2023-PI zo dňa 03.01.2024

Toto oznámenie má podľa § 61 ods. 4 zákona číslo 50/1976 Zb. o územnom plánovaní a stavebnom poriadku /stavebný zákon/ v znení neskorších predpisov povahu **verejnej vyhlášky** a musí byť vyvesené na úradnej tabuli obce Ploské po dobu 15 dní.


Po uplynutí tejto lehoty a vyznačení dátumu zvesenia je potrebné toto potvrdenie doručiť na Spoločný obecný úrad Beniakovce, Kmeťova 20, Košice

Vyvesené dňa: 08.01.2024

Zvesené dňa:

Pečiatka, podpis:

Pečiatka, podpis:

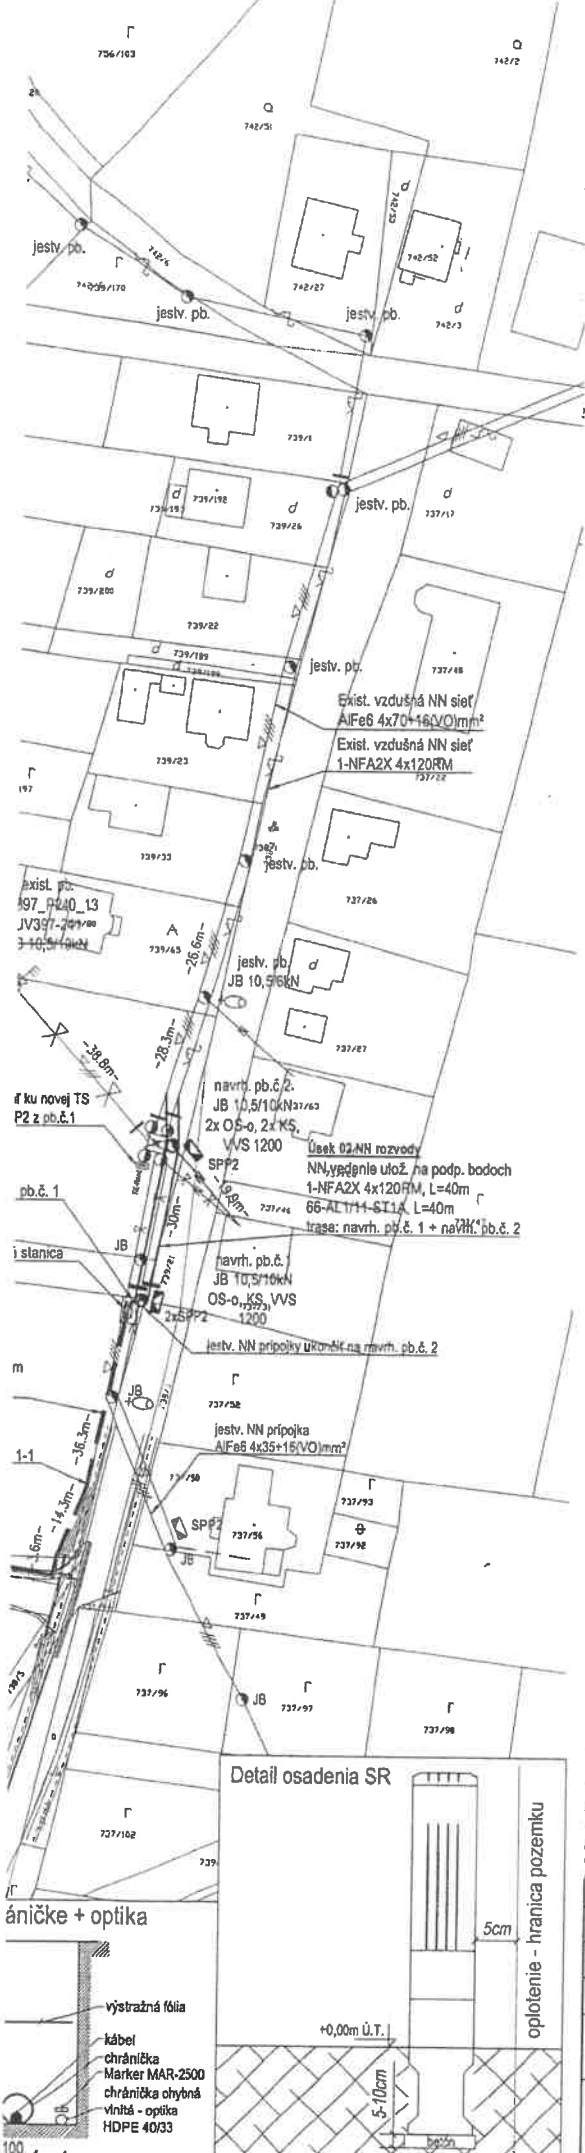

Sieť : 3 AC 50 Hz 22000V - kompenzovaná sieť
Sieť s rezonančne uzemneným neutrálnym bodom

STN EN 61936-1 čl. 8.2.1.1 Ochrana pred dotykom živých častí
- ochrana krytom,
- ochrana umiestnením mimo dosahu

STN EN 61936-1 čl. 8.2.2.3 Ochrana počas normálnej prevádzky
Podľa príslušných noriem STN pre prevádzku a údržbu elektrických silnoprúdových inštalácií.
STN EN 61936-1 čl. 8.3 Prostriedky na ochranu osôb v prípade dotyku neživých častí


STN EN 61936-1 kap. 10: Uzemňovacou sústavou
Námrazová oblasť VN : I2 (STN EN 50423-2-23)
Znečistenie oblasti Silné - Z III.

Strana NN:


Sieť : 3/PEN, AC, 50 Hz, 400V, TN-C
-vnúť. inštalácia rozv. (svet. a zásuvk. obvod) 1/N/PE, AC, 50 Hz, 230V, TN-S

Ochrana pred úrazom el.prúdom (STN 33 2000-4-41, 03.2019)
-v normálnej prevádzke :Príloha A, kapitola A.1: Základná izolácia živých častí
:Príloha A, kapitola A.2: Zábrany alebo kryty
:Príloha B, kapitola B.3: Umiestnenie mimo dosahu
-pri poruche :čl.411.4 - samočinné odpojenie napájania

Legenda:

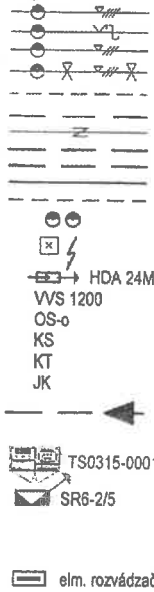

jestv. vzdušné NN vedenie - holé vodiče
jestv. vzdušné NN vedenie - izolovaný kábel
jestv. vzdušné vedenie VN 22 kV - holé vodiče
jestv. vzdušné vedenie VN 22 kV - DEMONTÁŽ
jestv. VN vedenie káblom uloženom v zemi v chráničke
jestv. NN vedenie káblom uloženom v zemi v chráničke
domová el. prípojka realizovaná závesným káblom AYKYz
navrh. vedenie VN káblom uloženom v zemi v chráničke
navrh. vedenie NN káblom uloženom v zemi v chráničke
uzemňovacie vedenie pásmom FeZn 30/4
projektované podzemné body
kábelový označnik "kábel VN"
výstražná značka na stĺp VN
obmedzovač prepätia HDA 24M (ako podporný izolátor kábelovej koncovky)
konzola 1kV rovinná na JB a DBV, 1200 T:Kovel, typ Konzola 1200; PNE 34 8401-01; OEG 34 8410
objímka strmeňová s okom T: ELBA, 892 501(stožiar D=250 mm) na JB
svorka kotvová pre izol. vedenia nn typu A T:ENSTO SO 118.1202.4x(50+120) mm²
konzola ťažká T: PNE 34 8601-02 a podpera konzoly ťažkej T:PNE 34 8601-07
jednoduchý kotvový záves - VN izolátor kompozitný EUROINS H.22.80.450. T.C.16L
T- konektor tienový RSTI - 5851-CEE01 (pre kábel 25+95mm²) + uzemnenie EAKT 1656
kábelová koncovka 22kV vonkajšia T: TO 24 (pre kábel 25+85mm²)
Projektovaná blokovaná transformačná stanica s vonkajším ovládaním (Stanica A1, VN-KKT, NN-9, 910A, s mer., Tr= 400kVA), GRÁPER, typ HKP
Plastová, rozpojovacia, pilierová, šírka 585mm, výška do 850 mm, prívod a vývod na V-praporec a strmeňové svorky, prívod a vývod do 240 mm², 2x odpínač do 400A, 5x odpínač do 160A, v kábelovom priestore s materiálom na pohltienie vlhkosti
Hasma, typ: SR 6 DIN 0 VV 2/5 P2 IP2X+Keramzít, v=815;
Plastový, pilierový (P), pre priame meranie (PR), dvojitártný, trojzárovňový, pre jeden istič do 63 A, bez ističa, prívod a vývod na skrutkové svorky, prívod a vývod do 25 mm², výška skrine do 500 mm, typ: RE 1.0 25A P2, v=500;

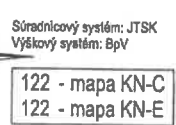

POZNÁMKY:

Súbežne s NN vedením uložiť rezervnú chráničku HDPE 40/33 pre budúce optické vedenie.
HDPE chránička predstavuje technickú rezervu distribučnej sústavy. Chránička je súčasťou distribučnej sústavy (nízkonapäťového kábelového vedenia) v zmysle ust. § 2 písm. b) bod 5 a slúži pre budúce umiestnenie vedení a zariadení prevádzkovateľa distribučnej sústavy, ktorých základným účelom bude zabezpečenie prevádzkovania distribučnej sústavy, jej meracích, riadiacich a ovládacích funkcií. HDPE chránička umožňuje budovanie inteligentných sietí (SMART Grid) v súlade s legislatívou EÚ (Smernica Európskeho parlamentu a Rady č. 2009/72/ES).

Úsek 03 OEZ

uložený v zemi v chráničke KSX-PEG 40
WL3.1: 1-AYKY-J 4x16RE, L=10m, (navrh. R1/SR6-2/5 + navrh. RE1)
WL3.2: 1-AYKY-J 4x16RE, L=10m, (navrh. R2/SR6-2/5 + navrh. RE2)
WL3.3: 1-AYKY-J 4x16RE, L=10m, (navrh. R3/SR6-2/5 + navrh. RE3)
WL3.4: 1-AYKY-J 4x16RE, L=10m, (navrh. R4/SR6-2/5 + navrh. RE4)

SO 01 Silnoprúdové elektrické rozvody

- Úsek 01 VN rozvody
- Úsek 02 NN rozvody
- Úsek 03 OEZ


PS 01 Trafostanica

- Úsek 01 Trafostanica

UPOZORNENIE:

Na projekt sa vzťahuje autorská-právna ochrana v zmysle zákona č. 618/2003 Z.z. (Autorský zákon), v znení zákona č. 84/2007 Z.z. a preto má autor diela autorské právo na predmetné projektové dielo a to je neprevoditeľné a časovo obmedzené. Autor diela má aj výhradné právo udeľovať súhlas na prípadné prenechanie diela na využitie tretím osobám, resp. na použitie diela alebo jeho častí na vytvorenie nového diela. Pod použitím projektového diela sa rozumie jeho zhmotnenie vo forme projektovej dokumentácie a právo autora nemožno zmluvne obmedziť ani výlučiť.

Osvedčenie: SKSI 69333*A2			
Hlavný inžinier projektu: <i>J. Mikloš</i>	Zodpovedný projektant: <i>J. Mikloš</i>	Vypracoval: <i>J. Mikloš</i>	
Ing. Jakub Mikloš	Ing. Jakub Mikloš	Ing. Jakub Mikloš	MJ projekt s.r.o. Štúrova 422/11 082 22 Šarišské Michalany IČO: 47 535 113 IČ DPH: SK 202 384 0072 MOBIL: 0911 291 422 mjprojekto@gmail.com
Investor: Východoslovenská distribučná, a.s., Mlynská 31, 042 91 Košice			
Stavba: PLOSKÉ, IBV 4 RD - VN, TS, NN			Dátum: 06.2023
Objekt: SO 01 Silnoprúdové elektrické rozvody PS 01 Trafostanica			Číslo sady:
			Zákazka číslo: ZP12150
			Stupeň PD: DUR+DSP
			Formát: A4
			Mierka: M 1:1000
			Výkres číslo: _____

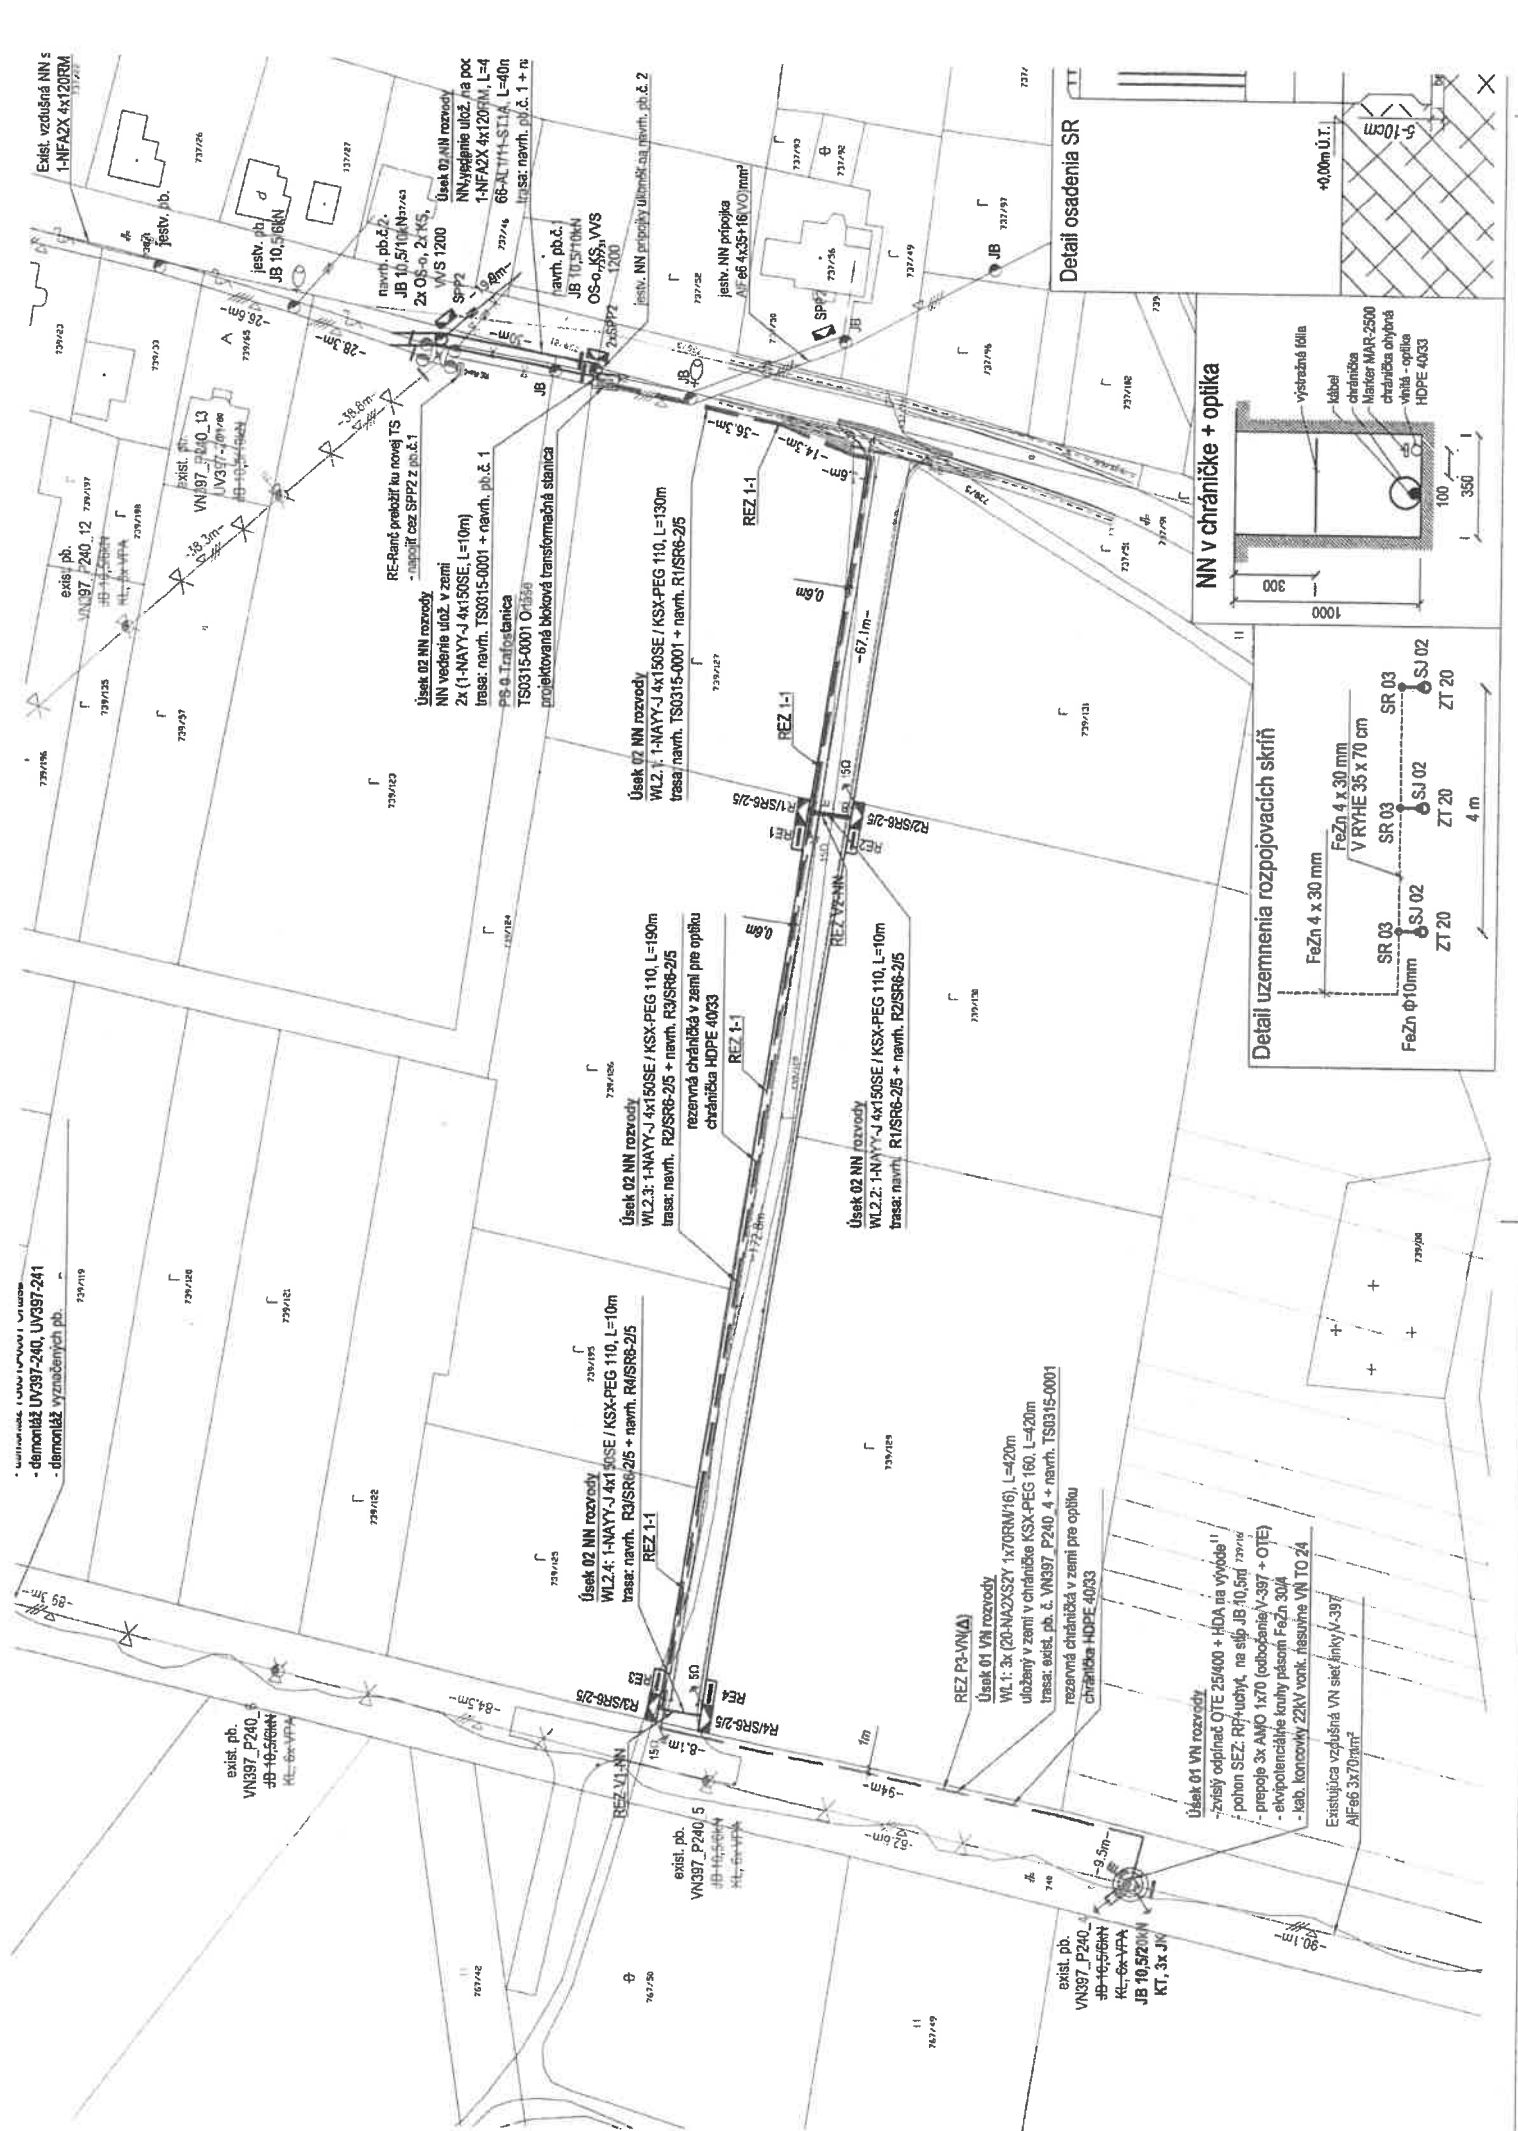

Exist. vzdušná NN s
1-NFA2X 4x120RM

exist. pb.
VN397_P240_12
JB 10.5/10K N17/43

exist. pb.
VN397_P240_5
JB 10.5/10K N17/43

exist. pb.
VN397_P240_12
JB 10.5/10K N17/43

Úsek 02 NN rozvody
NN vedenie ulož. v zemi
2x (1-NAVY-J 4x150SE, L=10m)
trasa: navrh. TS0315-0001 + navrh. pb.č. 1

Úsek 02 NN rozvody
WL2.3: 1-NAVY-J 4x150SE / KSX-PEG 110, L=130m
trasa: navrh. R1/SRB-2/5

Úsek 02 NN rozvody
WL2.3: 1-NAVY-J 4x150SE / KSX-PEG 110, L=190m
trasa: navrh. R2/SRB-2/5 + navrh. R3/SRB-2/5
rezaná chránička v zemi pre optiku
chránička HDPE 4033

Úsek 02 NN rozvody
WL2.4: 1-NAVY-J 4x150SE / KSX-PEG 110, L=10m
trasa: navrh. R3/SRB-2/5 + navrh. R4/SRB-2/5

Úsek 01 VN rozvody
WL1.3x (20-NAXSZY 1x70RM/16), L=420m
uložený v zemi v chráničke KSX-PEG 160, L=420m
trasa: exist. pb.č. VN397_P240_4 + navrh. TS0315-0001
rezaná chránička v zemi pre optiku
chránička HDPE 4033

Úsek 01 VN rozvody
zvislý odlnatý OTE 25/400 + HOA na vývode "1"
pohon SEZ: RP-uhylá, na slp JB 10.5/10K N17/43
- prepole 3x AMO 1x70 (odbočenie) / -397 + OTE)
- ekvipotenciálne kľuky pásov FeZn 30/4
- lab. koncový 22kV vork. fasónu VN TO 24
Existujúca vzdušná VN sieť linky V-397
N1F66 3x70mm²

Detail osadenia SR
vystužená fólia
kábľ
chránička
Marker MAP-2500
chránička obyčajná
vinová - optika
HDPE 4033

Detail uzemia rozpojovacích skriní
FeZn 4 x 30 mm
V RYHE 35 x 70 cm
SR 03
SJ 02
ZT 20
4 m

Úsek 01 VN rozvody
zvislý odlnatý OTE 25/400 + HOA na vývode "1"
pohon SEZ: RP-uhylá, na slp JB 10.5/10K N17/43
- prepole 3x AMO 1x70 (odbočenie) / -397 + OTE)
- ekvipotenciálne kľuky pásov FeZn 30/4
- lab. koncový 22kV vork. fasónu VN TO 24
Existujúca vzdušná VN sieť linky V-397
N1F66 3x70mm²

exist. pb.
VN397_P240_12
JB 10.5/10K N17/43
KT 3x JN

exist. pb.
VN397_P240_12
JB 10.5/10K N17/43

exist. pb.
VN397_P240_12
JB 10.5/10K N17/43



MIESTO OSADENIA STAVBY

Ploské, okr. Košice Okolie



Súradnicový systém: JTSK

Výškový systém: BpV

Mikloš

UPOZORNENIE :

Na projekt sa vzťahuje autorsko-právna ochrana v zmysle zákona č. 618/2003 Z.z. (Autorský zákon), v znení zákona č. 84/2007 Z.z. a preto má autor diela autorské právo na predmetné projektové dielo a to je neprevoditeľné a časovo obmedzené. Autor diela má aj výhradné právo udeľovať súhlas na prípadné prenechanie diela na využívanie tretím osobám, resp. na použitie diela alebo jeho časti na vytvorenie nového diela. Pod použitím projektového diela sa rozumie jeho zhmotnenie vo forme projektovej dokumentácie a právo autora nemožno zmluvne obmedziť ani vylúčiť.

Osvedčenie: SKSI 6933*A2			<p>MJ projekt s.r.o. Štúrova 422/11 082 22 Šarišské Michalany IČO: 47 535 113 IČ DPH: SK 202 394 0072 MOBIL: 0911 291 422 mjprojektsro@gmail.com</p>
Hlavný inžinier projektu: <i>Mikloš</i>	Zodpovedný projektant: <i>Mikloš</i>	Vypracoval: <i>Mikloš</i>	
Ing. Jakub Mikloš	Ing. Jakub Mikloš	Ing. Jakub Mikloš	
Investor: Východoslovenská distribučná, a.s., Mlynská 31, 042 91 Košice			
Stavba: PLOSKÉ, IBV 4 RD - VN, TS, NN			Dátum: 06.2023
Objekt: SO 01 Silnoprúdové elektrické rozvody PS 01 Trafostanica			Číslo sady:
			Zákazka číslo: ZP12150
Obsah: Situácia - širšie vzťahy			Stupeň PD: DUR+DSP
			Formát: A4
			Mierka: M 1:5000
			Výkres číslo: E-01