



Oznámenie realizácie stavby verejnou vyhláškou

Spoločnosť Východoslovenská distribučná a.s., Mlynská 31, Košice pripravuje realizáciu nižšie uvedenej stavby, ktorej predmetom je zriadenie novej blokovej (kioskovej) trafostanice (náhrada za jestvujúcu TS2) vrátane novej VN prípojky a napojenia na nové a existujúce NN vedenia v obci Ploské. Nová VN prípojka je navrhovaná v časti medzi obcami Kráľovce a Ploské na nových betónových podperných bodoch vedľa št. cesty, ktorá pokračuje v obci Ploské na spoločných p.b. vzdušného NN vedenia prechodom do zemného kábla pri cintoríne. Súčasťou stavby je aj úprava jestvujúceho NN vedenia t.j. výmena vodičov, nevyhovujúcich podperných bodov, NN prípojok a náhrada nevyhovujúceho vzdušného NN vedenia novým izolovaným káblovým vzdušným vedením. Po zriadení novej TS sa uskutoční demontáž starej VN vzdušnej prípojky, jestvujúcej TS2 a časť NN siete na sekundárnej strane zrušenej TS.

Zrealizovaním predmetných úprav distribučnej siete sa zvýši spoľahlivosť bezpečnej dodávky elektrickej energie v dotknutej lokalite.

názov stavby: V397 – Ploské- Zriadenie VN, TS2 a NN

Na stavbu bolo vydané stavebné povolenie č.71/2019-PL Obecným úradom Ploské dňa 29.7.2019. Stavba (vrátane prípravných prác) bude realizovaná od 02/2021.

Východoslovenská distribučná, a.s. týmto oznamuje vlastníkovi a užívateľovi nehnuteľností vstup na nehnuteľnosti, ktoré majú byť predmetnou stavbou dotknuté. Po ukončení výkopových prác terén bude uvedený do pôvodného stavu. Ak vznikne vlastníčkovi nehnuteľnosti v dôsledku realizácie stavby majetková ujma, má nárok na náhradu škody.

Stavebnomontážne práce bude vykonávať náš zmluvný dodávateľ BREDY ENRGY, s.r.o. a montážna zložka Východoslovenskej distribučnej, a.s. úsek Enerkos.

kontakt, zodpovední pracovníci:

technik prípravy : Ivan Soták , tel. : 0908 720031
stavbyvedúci: Jozef Semančík

Názov a adresa subdodávateľa: BREDY ENRGY, s.r.o.
Sečovská cesta 582/7
040 22 Košice

kontakt, zodpovedná osoba: stavbyvedúci Štefan Galoczy, tel.: 0905 256 012

V prípade ďalších informácií k realizácii stavby môžete kontaktovať vyššie uvedených zodpovedných pracovníkov z VSD, a.s – úsek Enerkos alebo subdodávateľa.

Ing. Vojtech Konkoly
Technický dozor - sieťový inžiniering
V Košiciach, dňa 8.1.2021

Východoslovenská distribučná, a.s.
Košice
- 22 -




vyvesené dňa/pečiatka, podpis obce 13.1.2021

príloha : Situačný výkres

Právne informácie: Toto oznámenie je splnením oznamovacej povinnosti prevádzkovateľa distribučnej sústavy podľa ust. § 11 ods. 2 zák. č. 251/2012 Z.z. o energetike a o zmene niektorých zákonov. Realizácia stavby podľa tohto oznámenia je výkonom oprávnení prevádzkovateľa distribučnej sústavy podľa ust. § 11 ods. 1 zák. č. 251/2012 Z.z. o energetike a o zmene niektorých zákonov. V prípade neumožnenia vstupu na nehnuteľnosť podľa tohto oznámenia, berie vlastník (užívateľ) nehnuteľnosti na vedomie právne dôsledky z toho plynúce.

Za vicim

KRALOVCE NAD T...

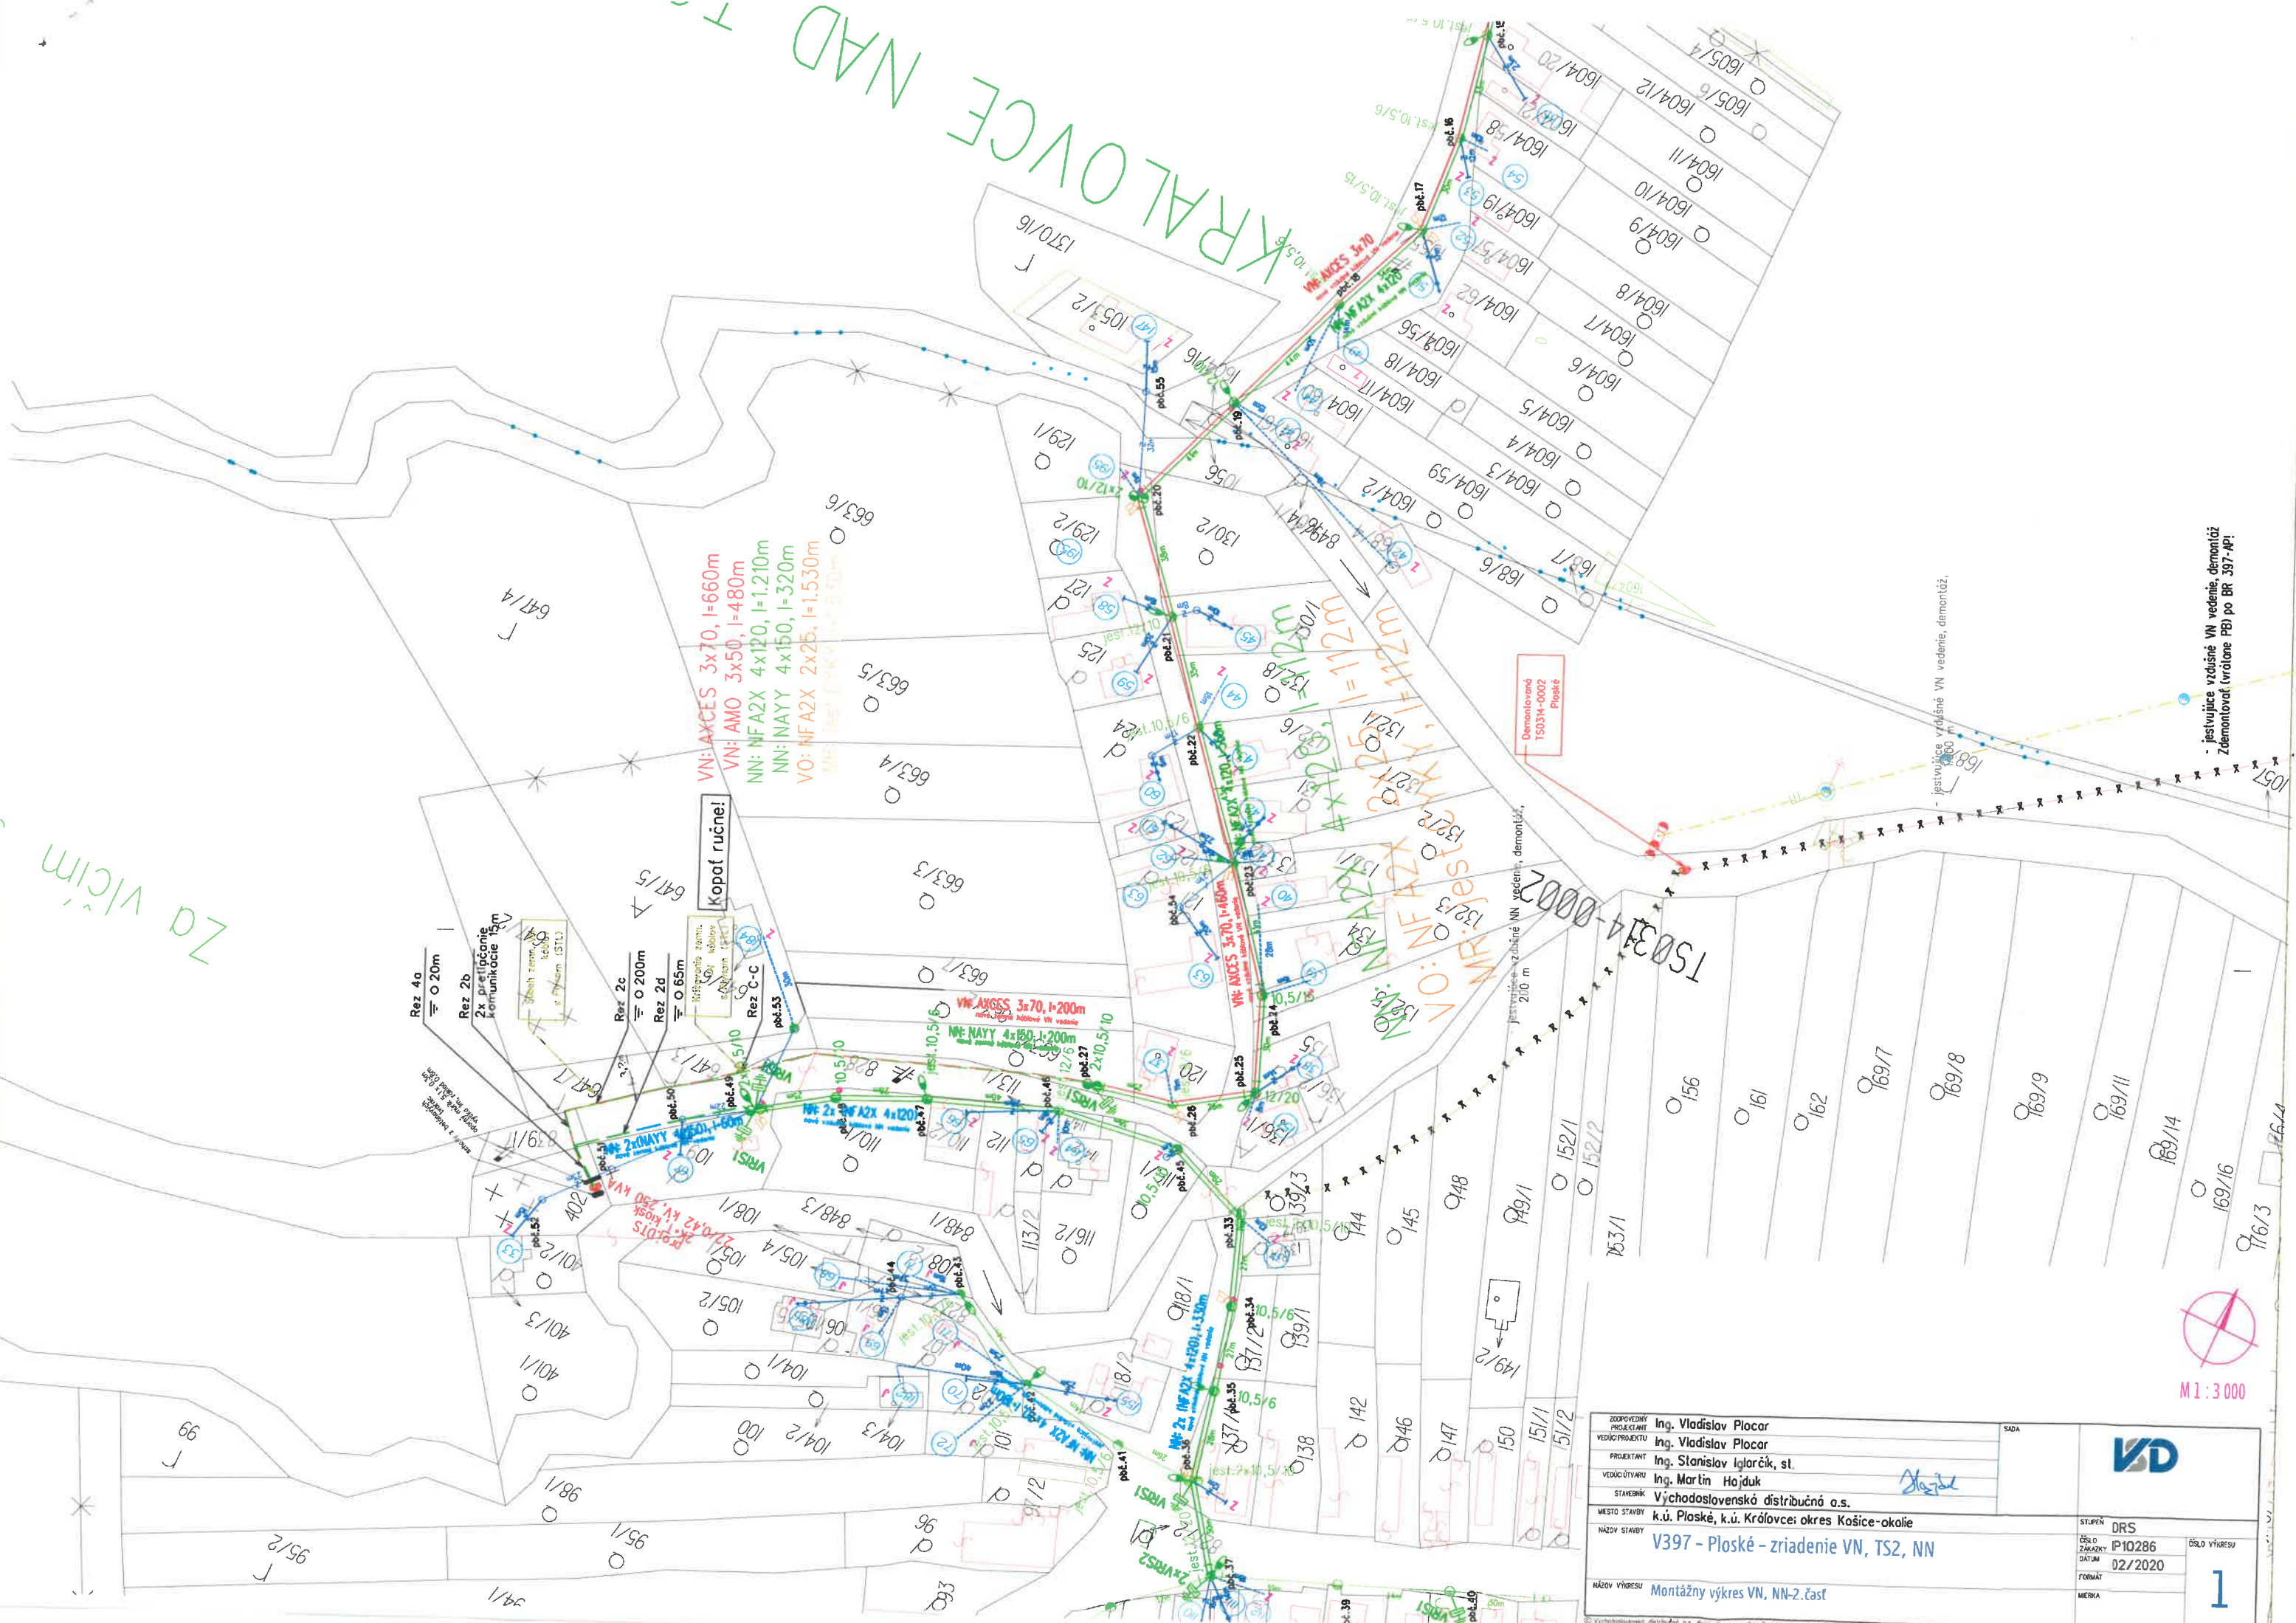

M 1 : 3 000

ZODPOVEDNÝ PROJEKTANT	Ing. Vladislav Plocar	SADA	
VEDÚCI PROJEKTU	Ing. Vladislav Plocar		
PROJEKTANT	Ing. Stanislav Igjarčík, st.		
VEDÚCI STAVBY	Ing. Martin Hajduk		
STAVEBNÍK	Východoslovenská distribučná a.s.		
MESTO STAVBY	k.ú. Ploské, k.ú. Kráľovce; okres Košice-okolie		
NÁZOV STAVBY	V397 - Ploské - zriadenie VN, TS2, NN	STUPEŇ	DRS
		ČÍSLO ZÁKAZKY	IP10286
		DÁTUM	02/2020
		FORMÁT	
		MEŠKA	
NÁZOV VÝKRESU	Montážny výkres VN, NN-2.časť	ČÍSLO VÝKRESU	1