


ÚPN-O PLOSKÉ

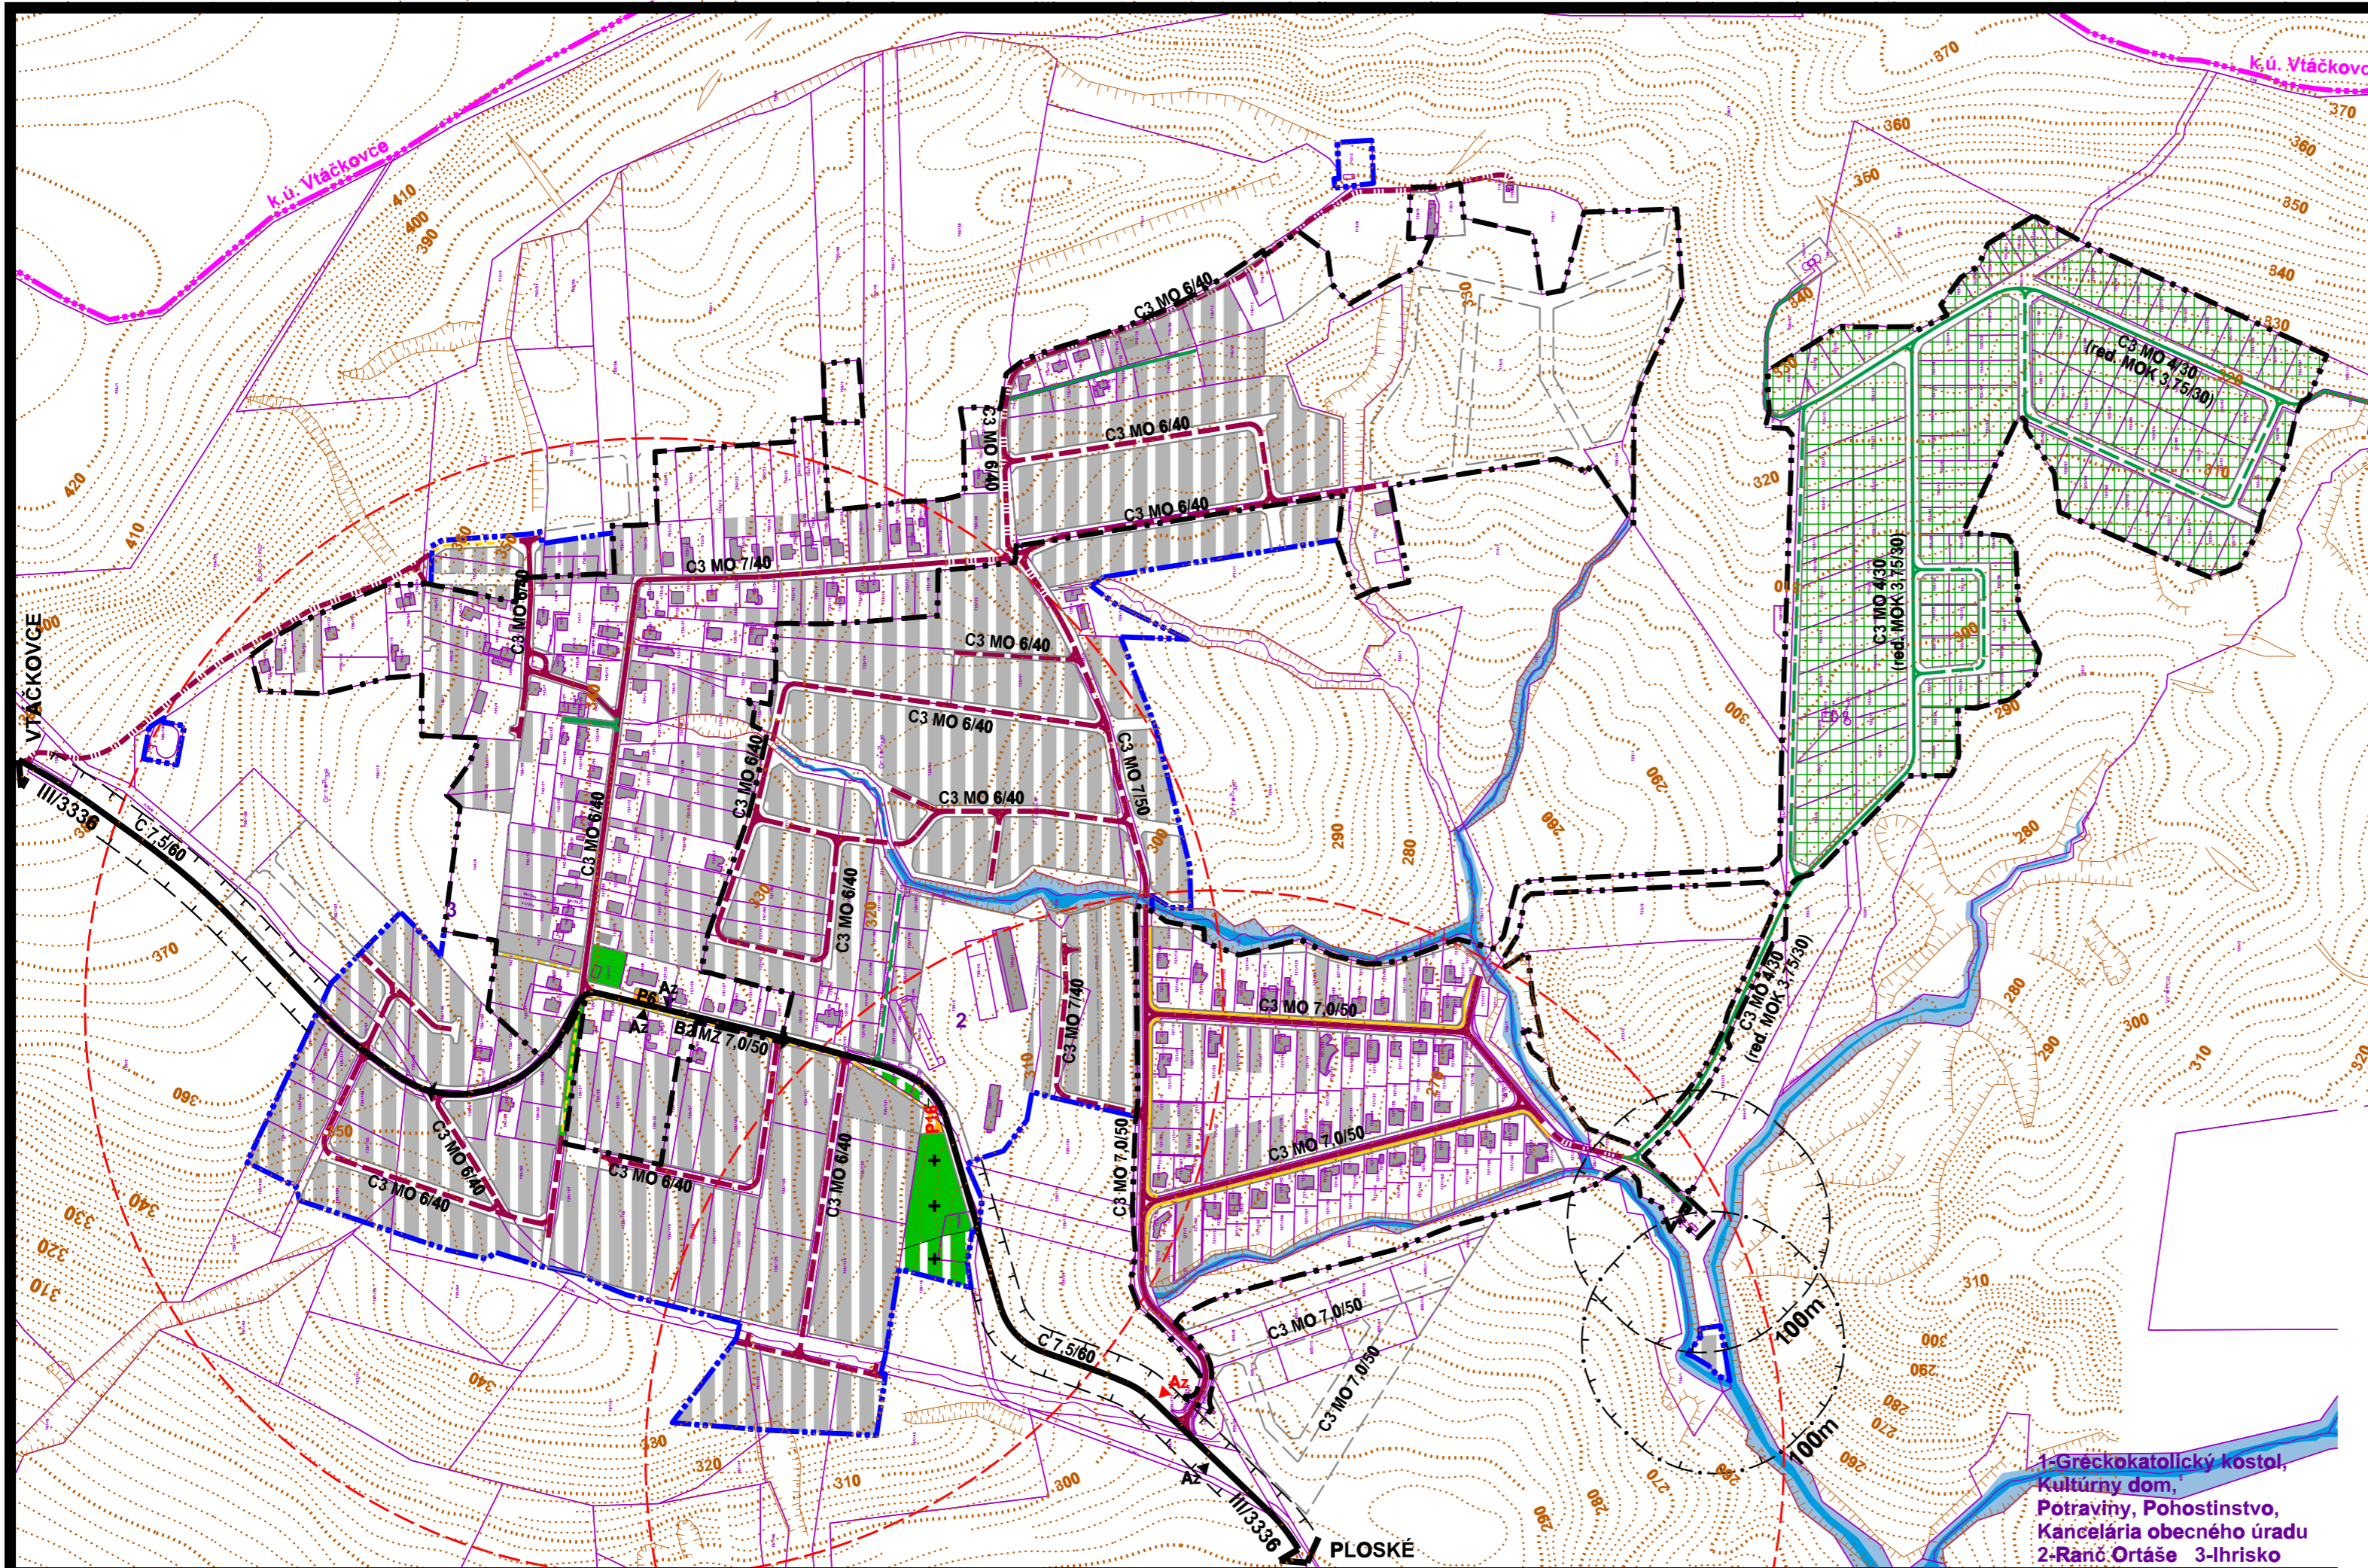


1-Greckokatolícky kostol,
Kultúrny dom,
Potraviny, Pohostinstvo,
Kancelária obecného úradu
2-Ranč Ortáše 3-Ihrisko

stav	návrh	objekt a plocha zástavby	objekt a plocha zástavby

ÚPN-O Ploské schválený dňa 15.12.2022
Obecným zastupiteľstvom v Ploskom uznesením č.2/6/2022.
Záväzná časť ÚPN-O, vyhlásená VZN č.4/2022,
uznesením č.2/6/2022 zo dňa 15.12.2022.

Ing. František Petro
starosta obce

obsah výkresu	NÁVRH VEREJNÉHO DOPRAVNÉHO VYBAVENIA	mierka	1:5 000
názov dokumentácie	ÚPN-O PLOSKÉ	časť	Ortáše
obstarávateľ dokumentácie	Obec Ploské	číslo výkresu	5b
hlavný riešiteľ / autor	Ing.arch. Dušan Marek		
zodpovedný projektant	Ing.arch. Dušan Marek		
vypracoval	Ing.arch. Jakub Marek, Ing. Alžbeta Mareková		
druh projektu	ÚPD	formát	3xA4
číslo zákazky	201704	dátum	2022

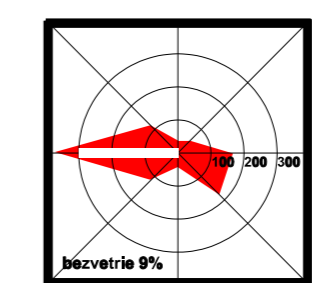

architektonické štúdio



040 23 Košice
Starozagorská ul.11
tel.: 0905 692 832
marek@arka-ro.eu