


ÚPN-O PLOSKÉ

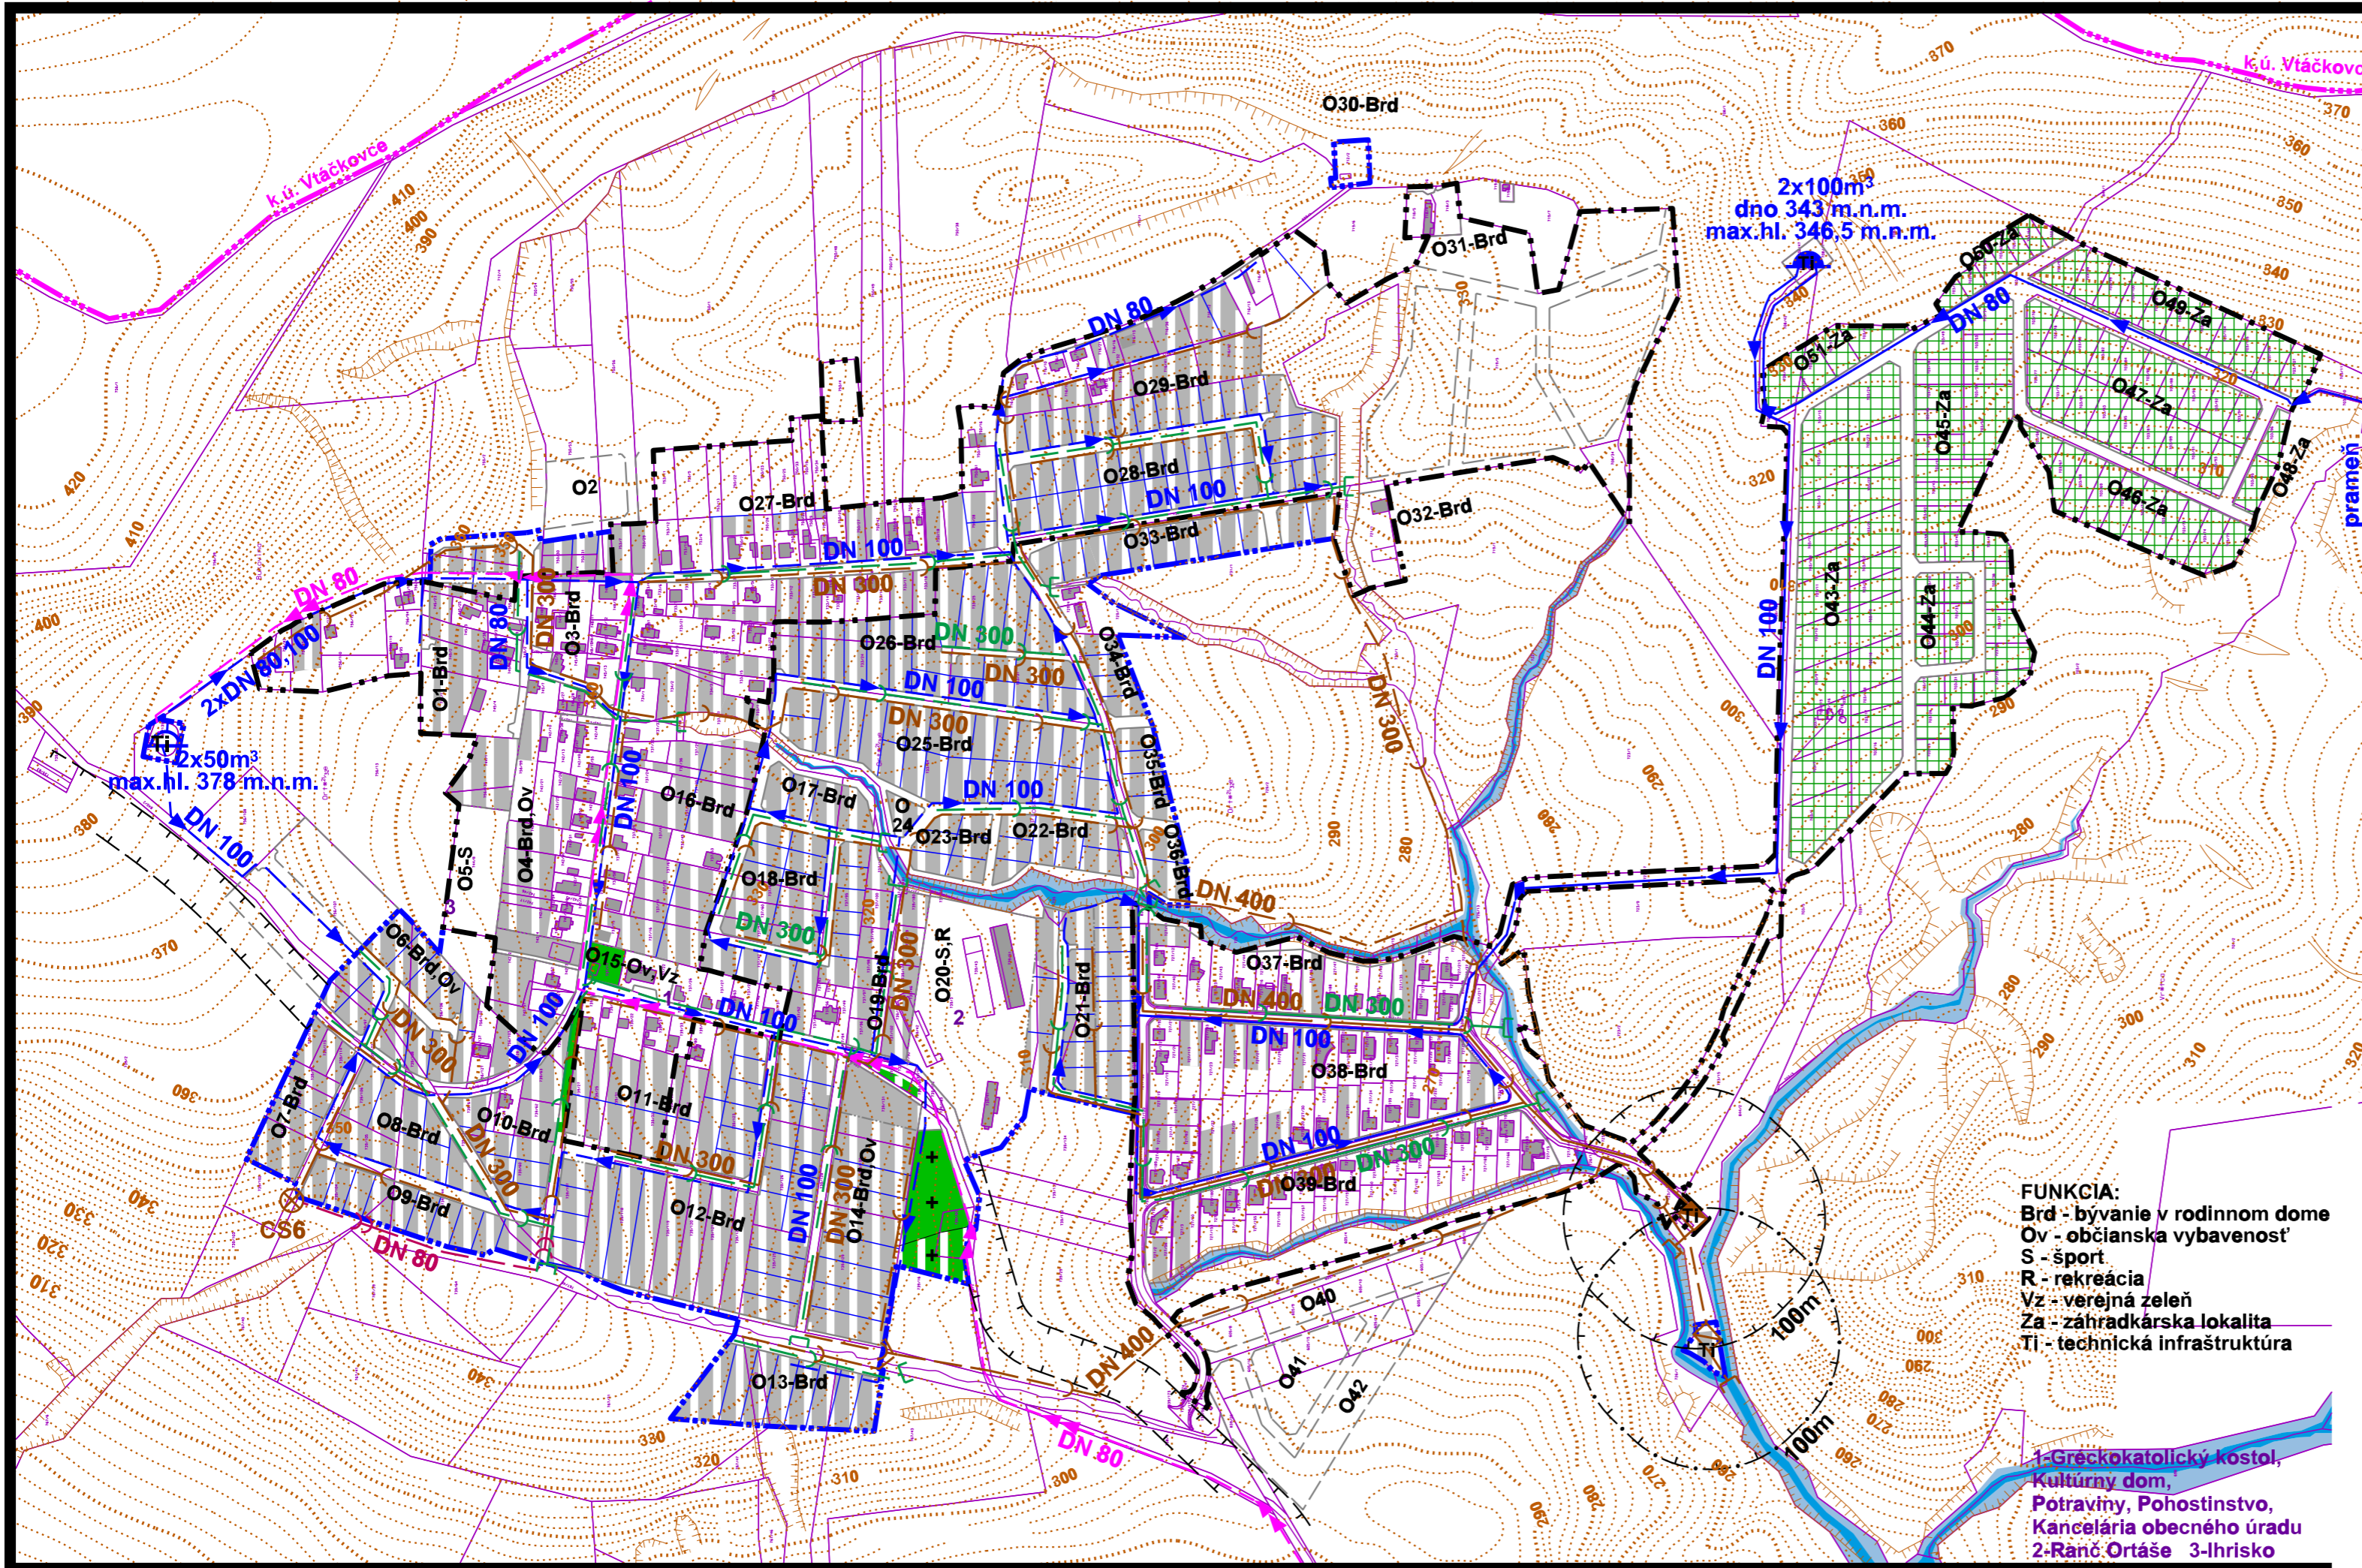

stav	návrh		stav	návrh	
		hranica katastrálneho územia			hranica zastavaného územia
		plocha a objekt zástavby			splašková kanalizácia
		plocha cintorína			tlačová kanalizácia
		plocha verejnej zelene			čerpacia stanica kanalizácie
		plocha záhradkárskej lokality			čistička odpadových vôd
		plocha vodného toku			dažďová kanalizácia
		rozvodný vodovod			ochranné pásmo
		privodný vodovod			číslo územného bloku - funkcia
		vodojem			
		vodný zdroj (prameň)			

FUNKCIA:
 Brd - bývanie v rodinnom dome
 Ov - občianska vybavenosť
 S - šport
 R - rekreácia
 Vz - verejná zeleň
 Za - záhradkárska lokalita
 Tl - technická infraštruktúra

1-Greckokatolícky kostol,
 Kultúrny dom,
 Potravný, Pohostinstvo,
 Kancelária obecného úradu
 2-Rané Ortáše 3-Ihrisko

ÚPN-O Ploské schválený dňa 15.12.2022
 Obecným zastupiteľstvom v Ploskom uznesením č.2/6/2022.
 Závazná časť ÚPN-O, vyhlásená VZN č.4/2022,
 uznesením č.2/6/2022 zo dňa 15.12.2022.

Ing. František Petro
 starosta obce

obsah výkresu	VEREJNÉ TECHNICKÉ VYBAVENIE VODNÉ HOSPODARSTVO	mierka	1:5 000
názov dokumentácie	ÚPN-O PLOSKÉ	časť	Ortáše
obstarávateľ dokumentácie	Obec Ploské	číslo výkresu	6b
architektonické štúdio	ADM 040 23 Košice Starozagorská ul.11 tel.: 0905 692 832 marek@adm-co.eu	hlavný riešiteľ / autor	Ing.arch. Dušan Marek
zodpovedný projektant	Ing.arch. Dušan Marek, Ing. Juraj Jochmann	vypracoval	Ing. Juraj Jochmann, Ing. Alžbeta Mareková
druh projektu	ÚPD	formát	3xA4
číslo zákazky	201704	dátum	2022

