


# ÚPN-O PLOSKÉ

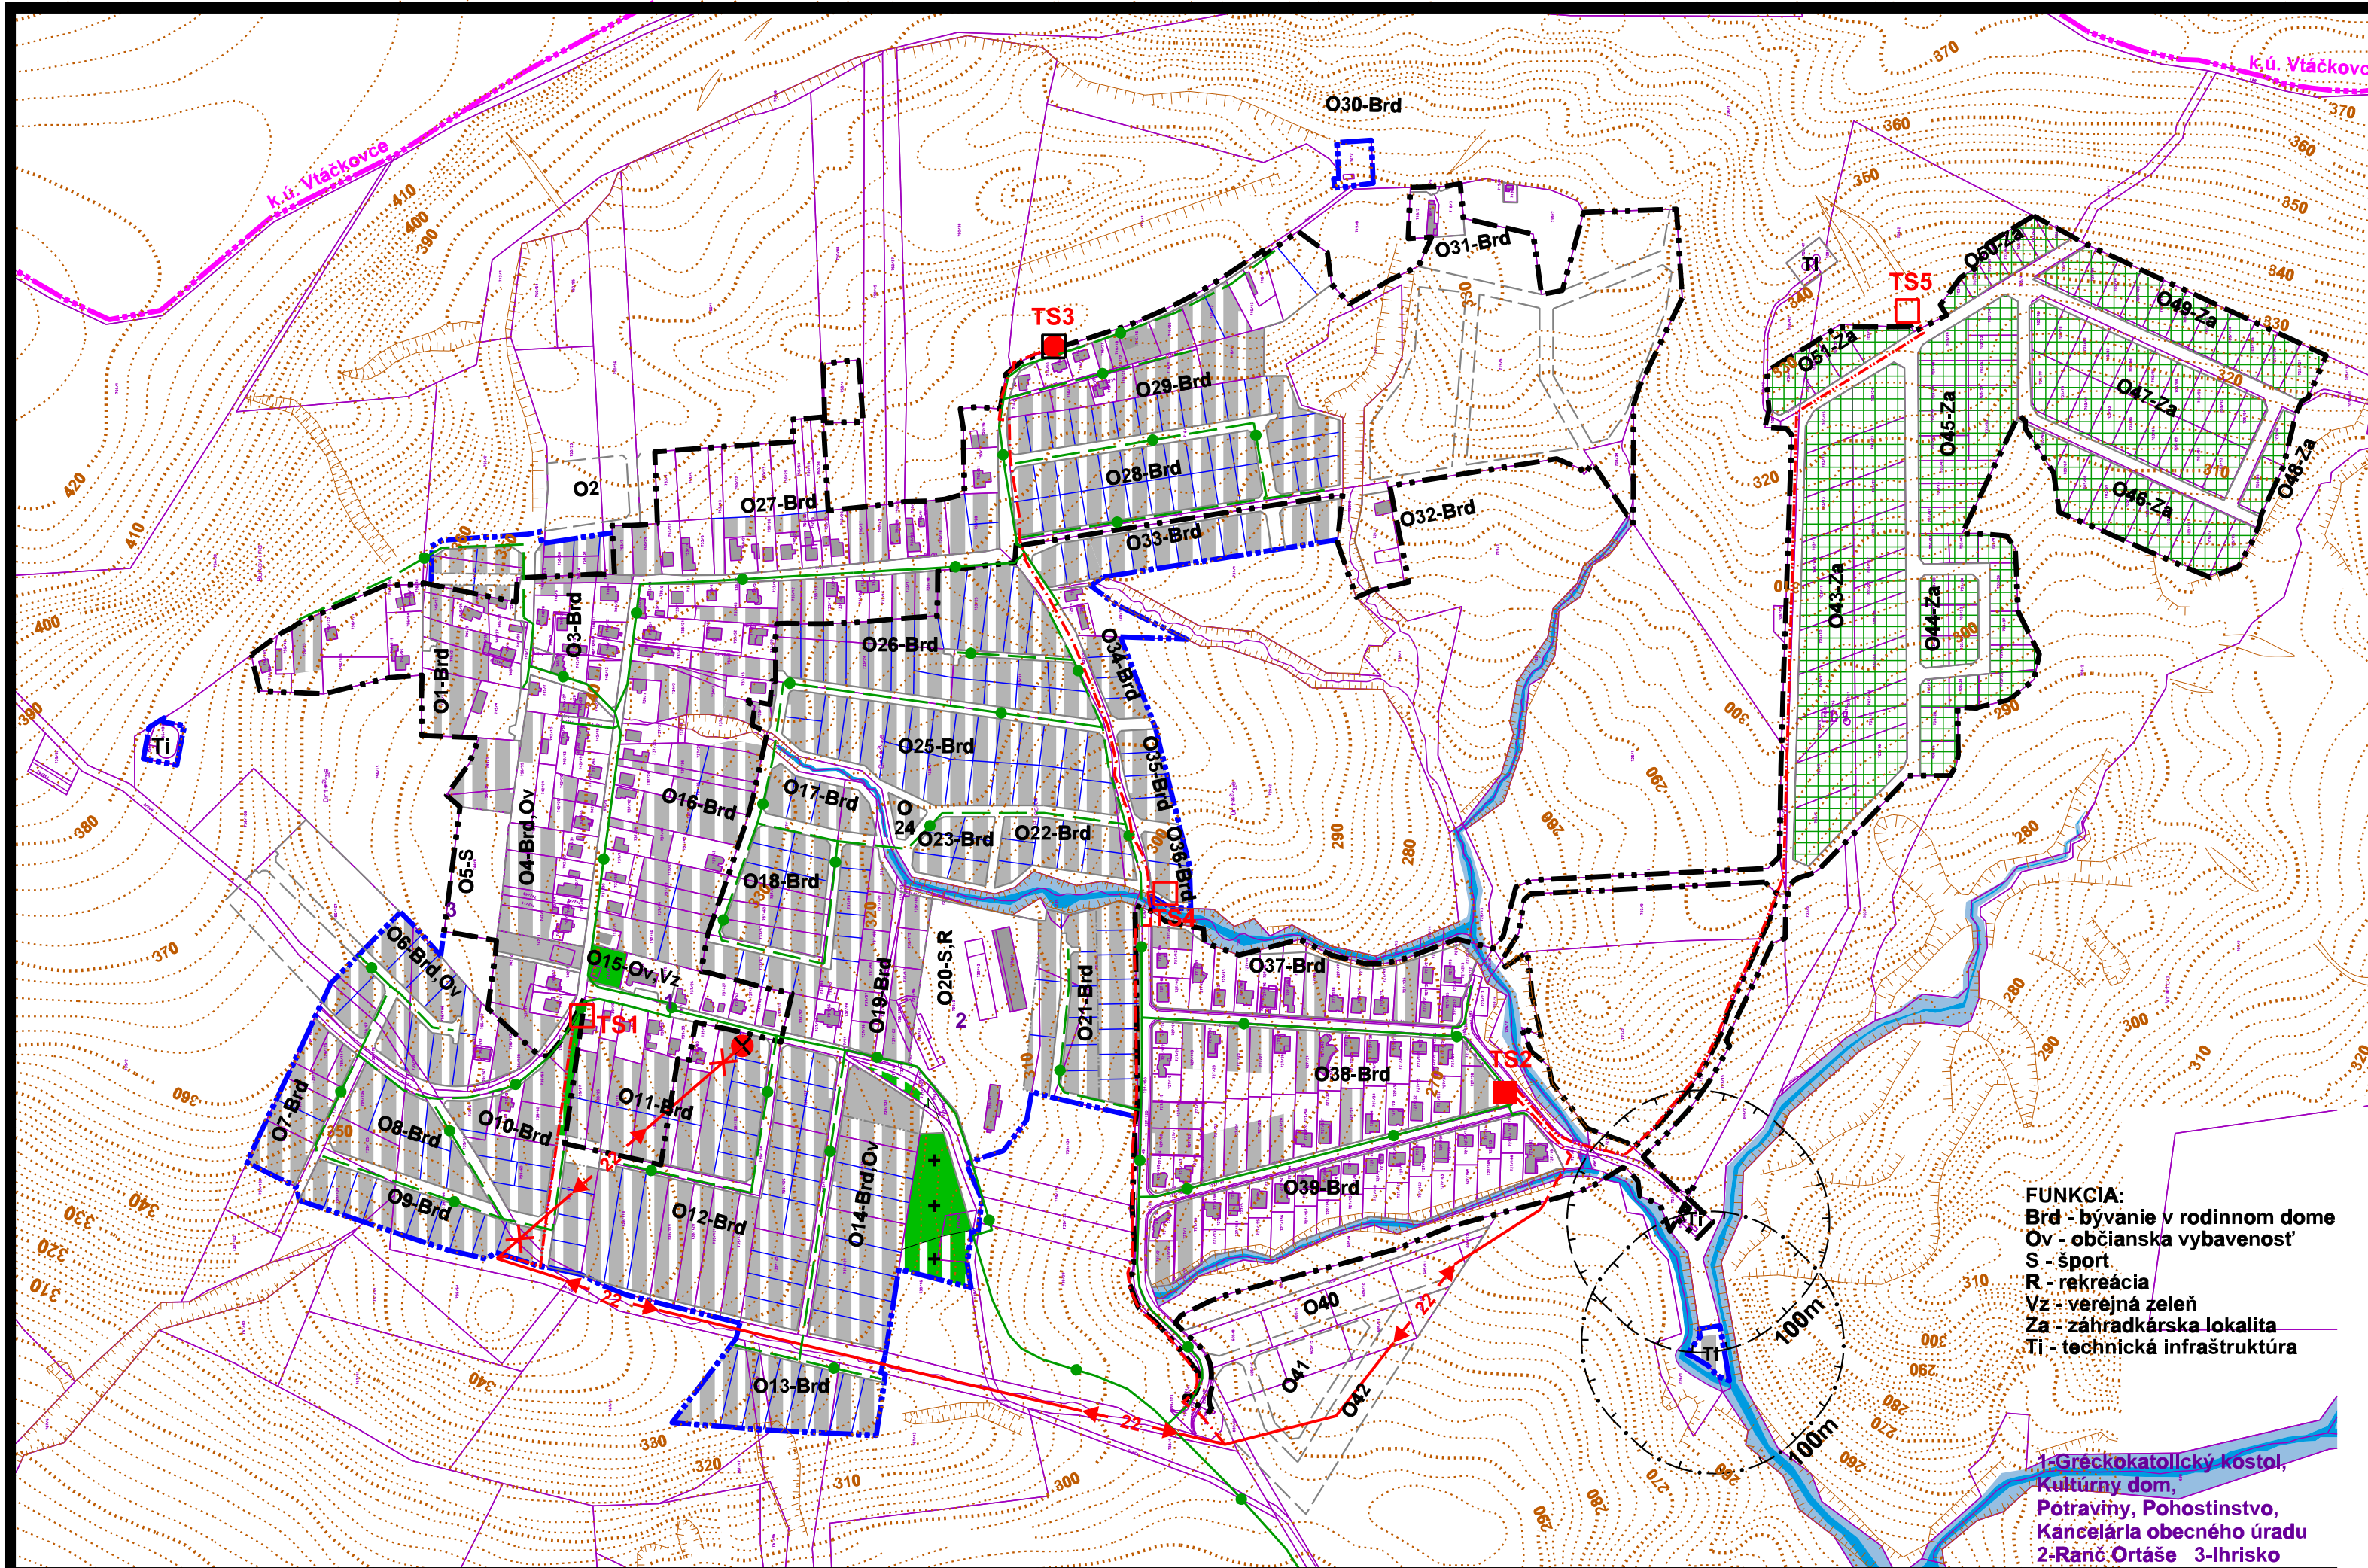

stav	návrh	
		hranica katastrálneho územia
		hranica zastavaného územia
		plocha a objekt zástavby
		plocha cintorína
		plocha verejnej zelene
		plocha záhradkárskej lokality
		plocha vodného toku
		vzdušné 22 kV vedenie
		vzdušné 22 kV vedenie na zrušenie
		podzemné káblové 22 kV vedenie
		kiosková trafostanica
		prestavba stípojvej na kioskovú trafostanicu
		stípojvá trafostanica na zrušenie
		STL plynovod

O32-Brd číslo územného bloku - funkcia


**FUNKCIA:**  
 Brd - bývanie v rodinnom dome  
 Ov - občianska vybavenosť  
 S - šport  
 R - rekreácia  
 Vz - verejná zeleň  
 Za - záhradkárska lokalita  
 Tl - technická infraštruktúra

1-Greckokatolícky kostol,  
 Kultúrny dom,  
 Potraviný, Pohostinstvo,  
 Kancelária obecného úradu  
 2-Rané Ortáše 3-Ihrisko

ÚPN-O Ploské schválený dňa 15.12.2022  
 Obecným zastupiteľstvom v Ploskom uznesením č.2/6/2022.  
 Závazná časť ÚPN-O, vyhlásená VZN č.4/2022,  
 uznesením č.2/6/2022 zo dňa 15.12.2022.

Ing. František Petro  
 starosta obce

obsah výkresu	<b>VEREJNÉ TECHNICKÉ VYBAVENIE ENERGETIKA A TELEKOMUNIKÁCIE</b>	mierka	<b>1:5 000</b>
názov dokumentácie	<b>ÚPN-O PLOSKÉ</b>	časť	<b>Ortáše</b>
obstarávateľ dokumentácie	Obec Ploské	číslo výkresu	<b>7b</b>
hlavný riešiteľ / autor	Ing.arch. Dušan Marek		
zodpovedný projektant	Ing.arch. Dušan Marek, Ing. Juraj Jochmann		
vypracoval	Ing. Juraj Jochmann, Ing. Alžbeta Mareková		
druh projektu	ÚPD	formát	3xA4
číslo zákazky	201704	dátum	2022

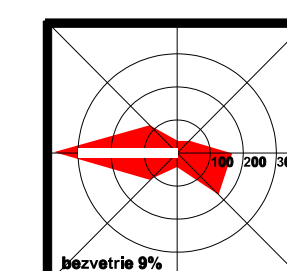

architektonické štúdio



040 23 Košice  
 Starozagorská ul.11  
 tel.: 0905 692 832  
 marek@adm-ko.sk